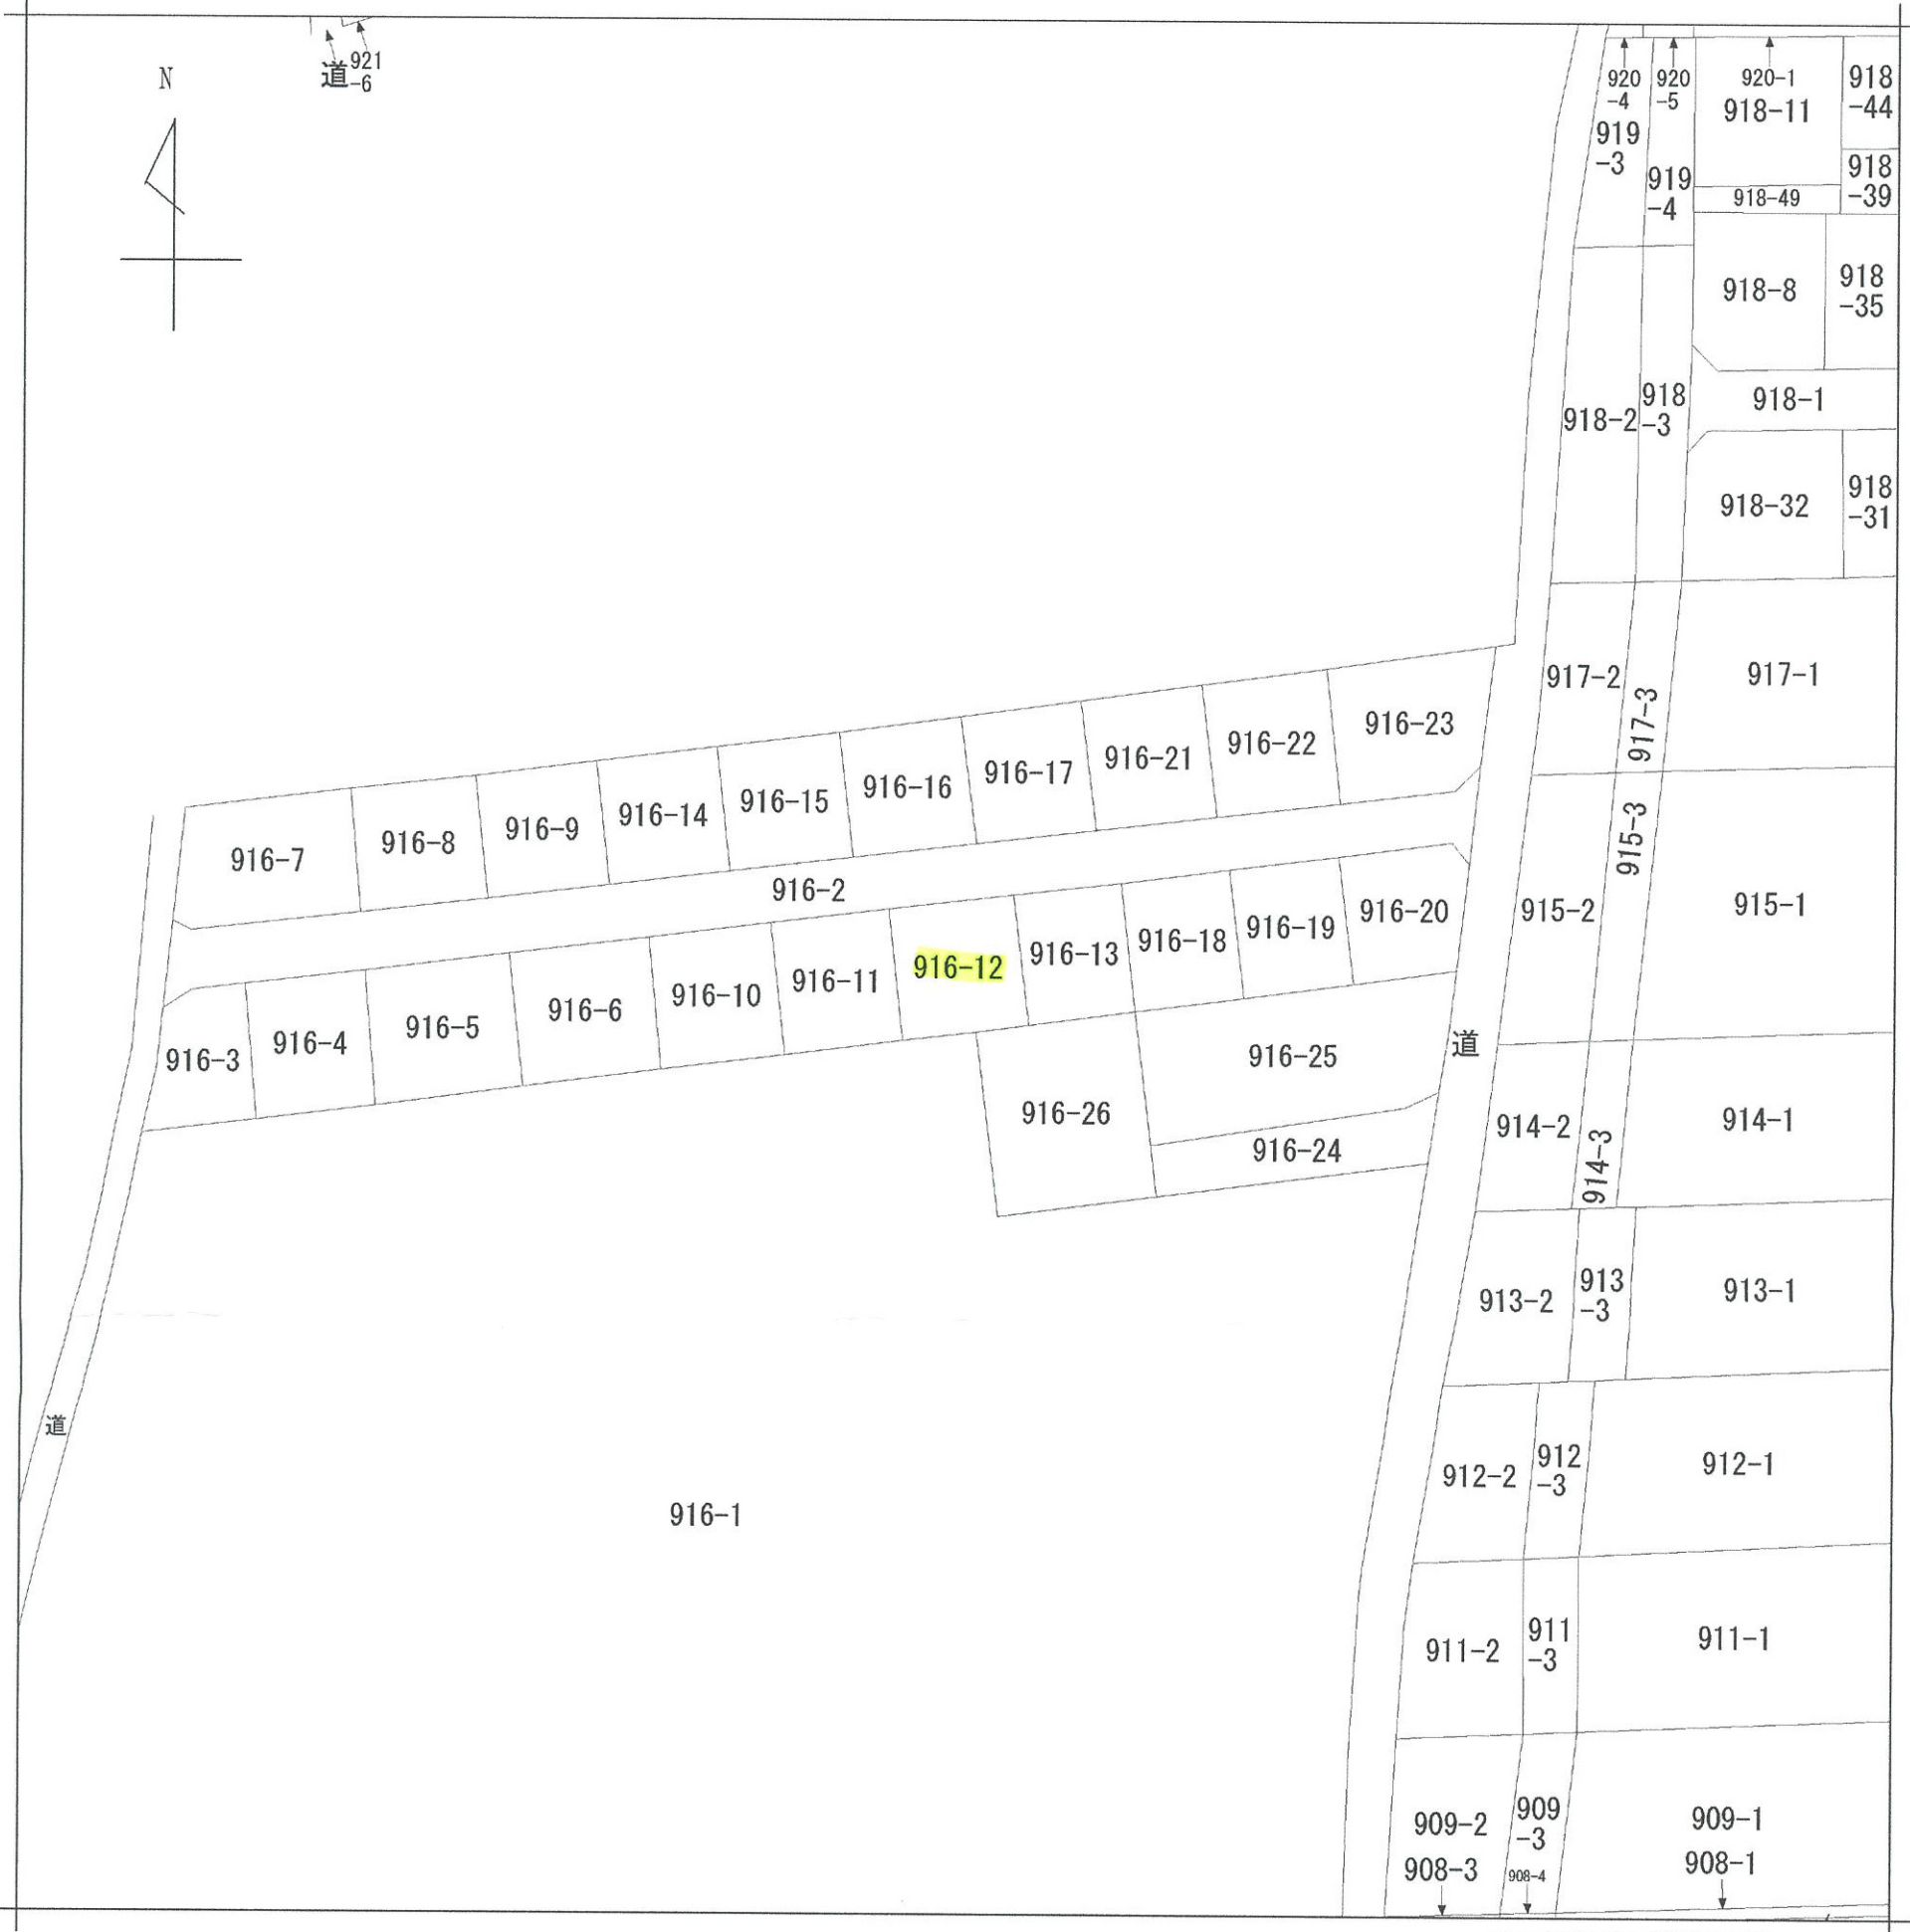


請求部	所在	大網白里市細草字七割				地番	916番12			
出力縮尺	1/600	精度区分		座標系番号又は記号		分類	地図に準ずる図面		種類	旧土地台帳附属地図
作成年月日	昭和47年10月				備付年月日(原図)	昭和62年11月		補記事項		