
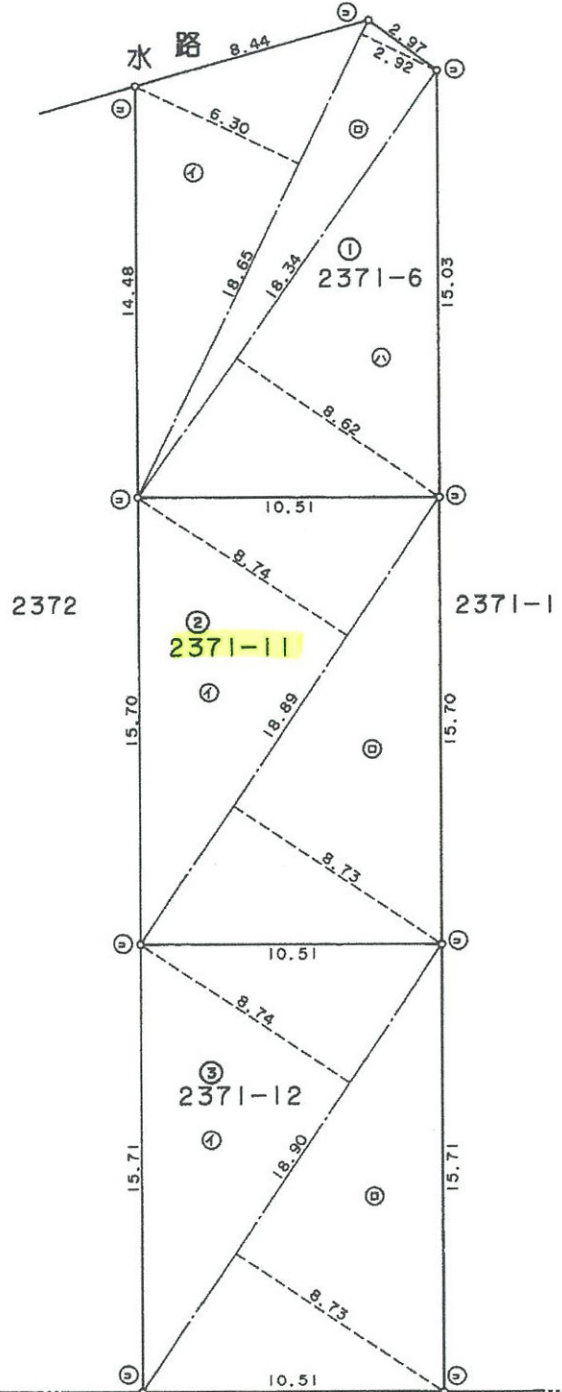


79033

地番 2371-6-11 $\frac{1}{2}$ 地積測量図 2.6.7
 ないし-15まで
 土地の所在 長生郡白子町八斗字西

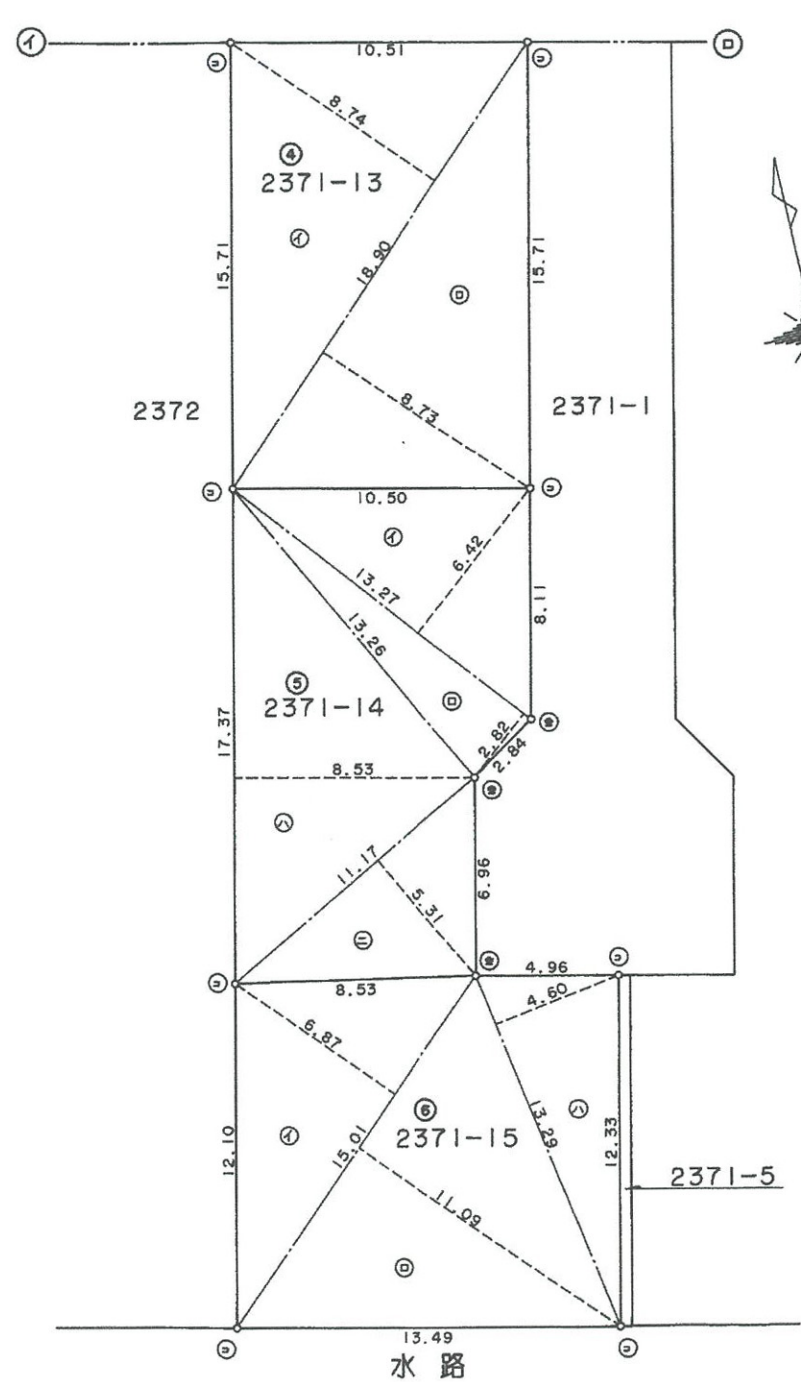

境界	境界標の種類
①	コンクリート杭
②	金属標
③	石杭
④	刻み杭
⑤	木杭
⑥	プラスチック杭

作製者 土地家屋調査士 千葉県東金市東新宿1-9-1 小倉 英生 (平成7年6月6日作製)

申請人 有限会社育藤住宅建設 代表取締役 育藤 公利

縮尺 $\frac{1}{250}$

(千葉土地家屋調査士会紙)