

整理番号 000292


1563-1 後 ✓ 新 ✓

全体図

地番 1563-9 ないし -26
かすみがうら市 電ヶ浦町
土地の所在 新治郡 出島村 安食字 風返シ

土地所在図兼地形図

(地図No H 13-2)

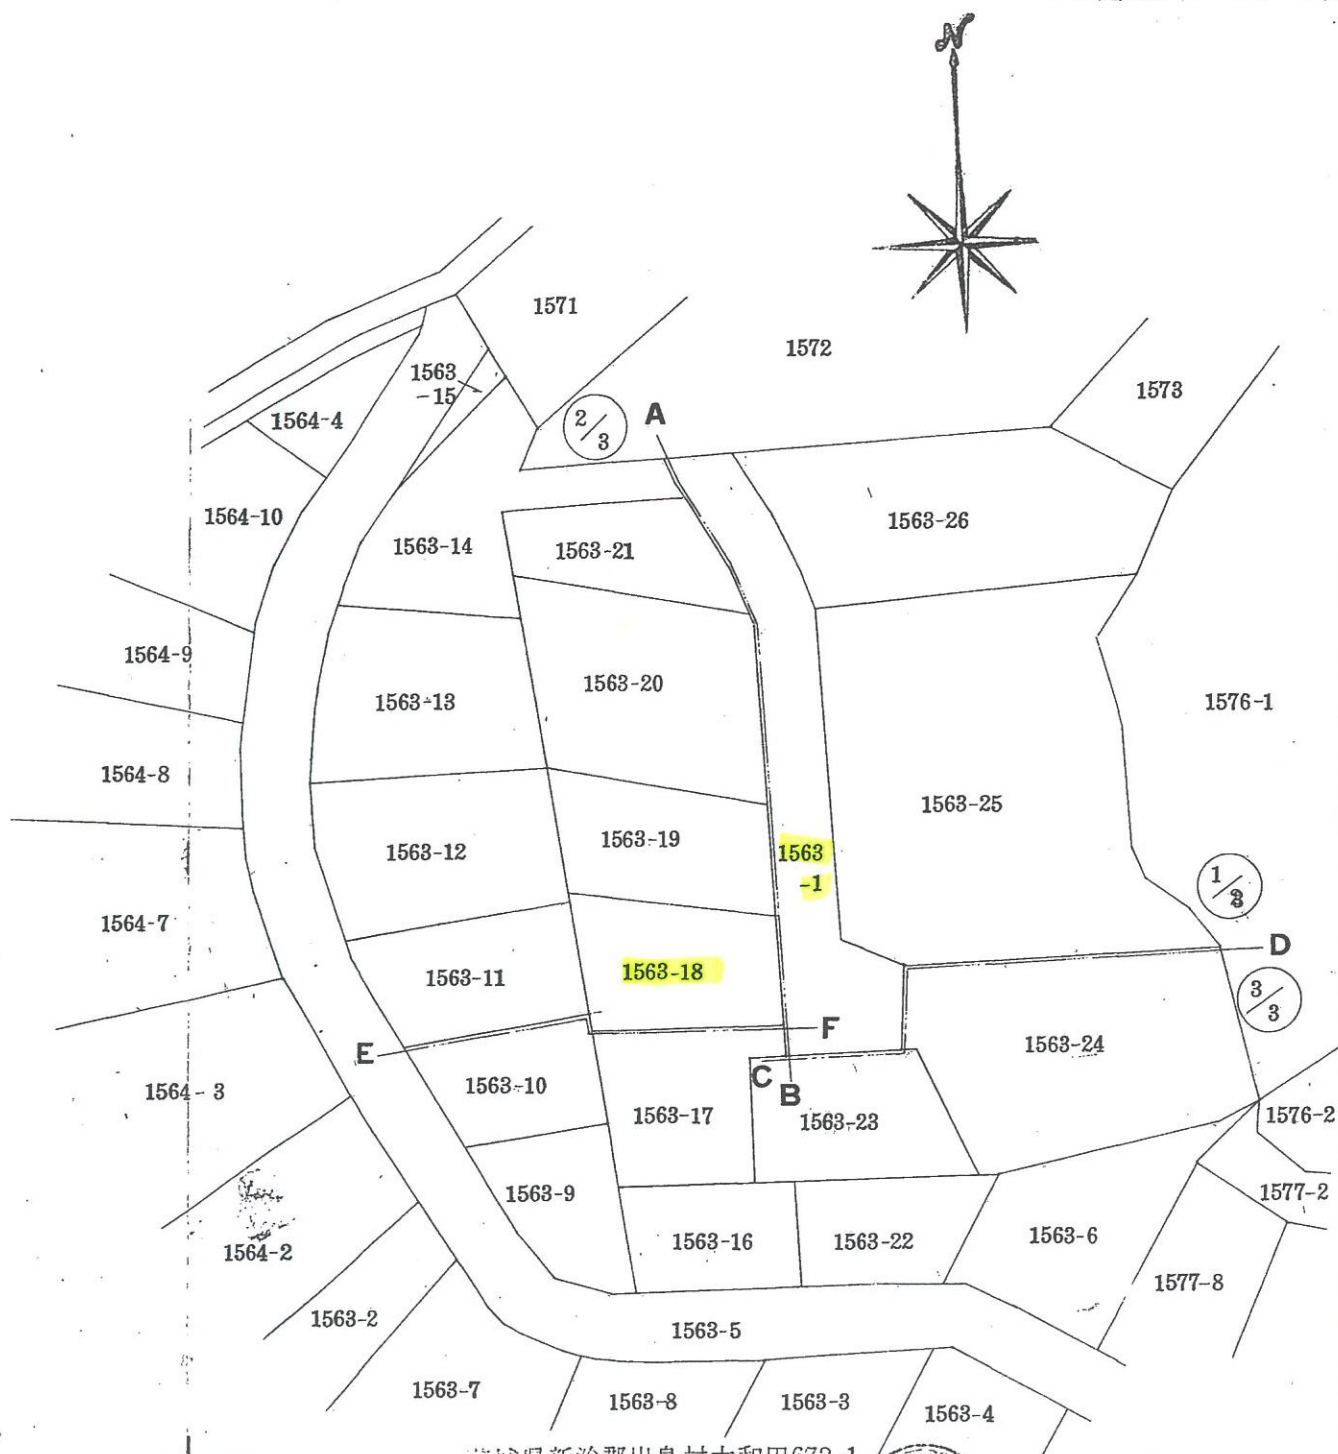

茨城県土浦市神立東2丁目19番15号
 作製者 土地調査士 石塚 力 塚 査 平 成
 電話(0298)31-6020 昭和2年5月7日作製

茨城県新治郡出島村大和田672-1
 申請人 株式会社 三井林業不動産茨城
 〒304-02 電話 0298(97)1791

縮尺 1/500

(茨城土地家屋調査士会紙)

H2.5.11



整理番号 **000293**

前 1563-1 後 ✓ 新 ✓

地番 1563-9ないし 26



地積測量図 1/4

土地の所在 茨城県新治郡出島村安食字風返シ

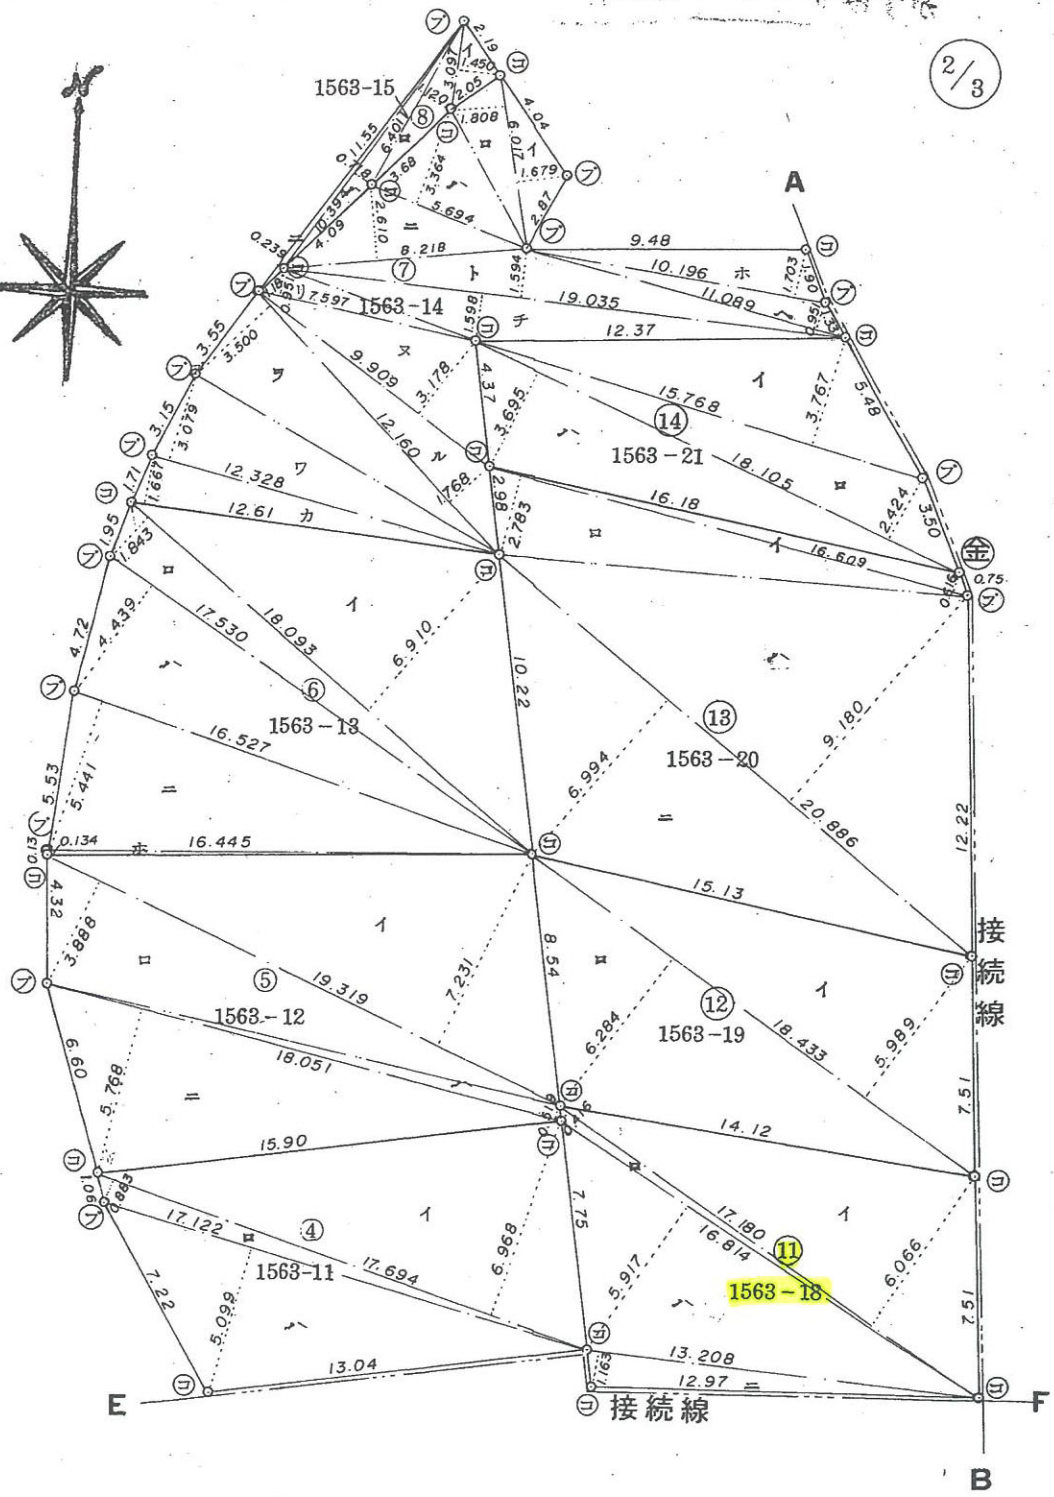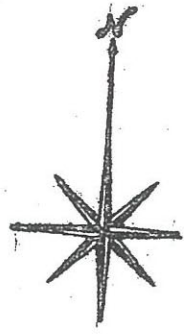

2/3

1/3

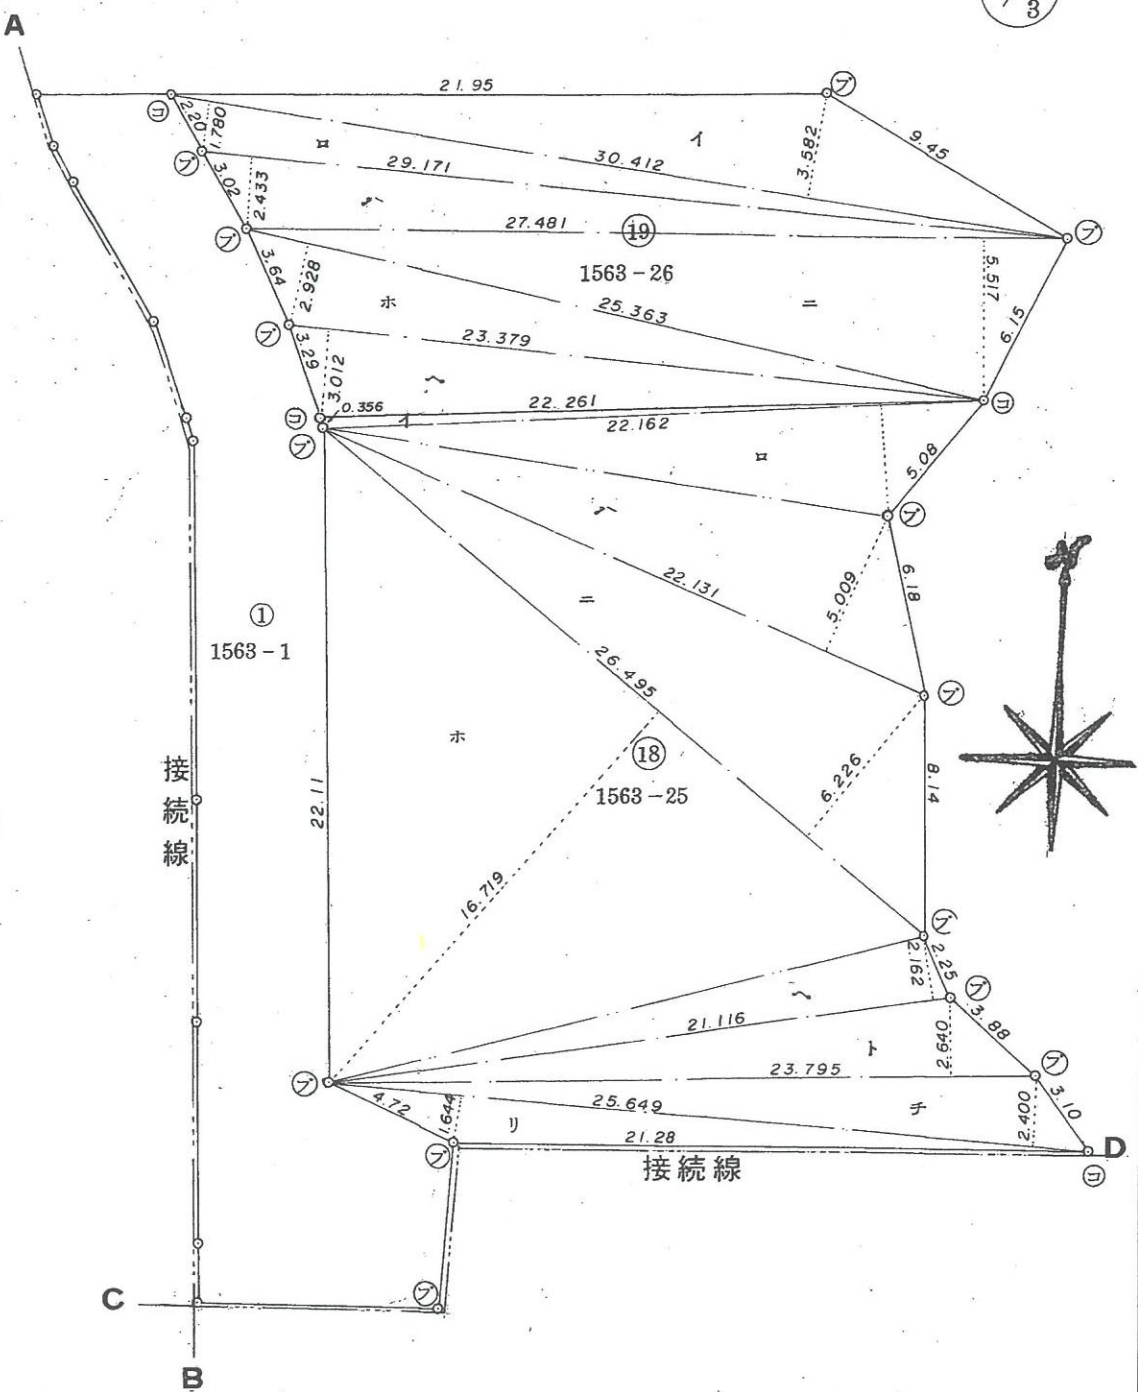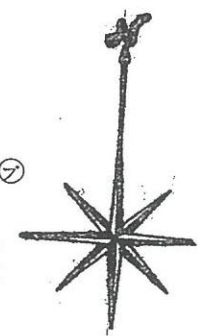

茨城県土浦市神立東2丁目19番15号

茨城県新治郡出島村大和田672-1

作製者 土地調査士 **石塚 力** 電話(0298)31-6020
 (茨城土地家屋調査士会用紙)

申請人 株式会社 三井林業不動産茨城
 〒300-02 電話 0298(97)1791

縮尺 1/250

H2.5.11

整理番号 000295

地番 1563-9ないし 26
 土地の所在 新治郡出島村安食字風返シ
 地積測量図 3/4

三斜求積表

地番	⑨ 1563-16		
符号	底辺	高さ	積
イ	7.946	2.478	19.690188
ロ	14.295	4.759	68.029905
ハ	14.295	5.782	82.653690
		合計	170.373783
		面積	85.1868915
		地積	85.18㎡

地番	⑩ 1563-17		
符号	底辺	高さ	積
イ	13.234	1.968	26.044512
ロ	13.234	0.423	5.597982
ハ	15.026	5.904	88.713504
ニ	15.026	3.761	56.512786
ホ	10.803	3.718	40.165554
		合計	217.034338
		面積	108.517169
		地積	108.51㎡

地番	⑪ 1563-18		
符号	底辺	高さ	積
イ	17.180	6.066	104.213880
ロ	17.180	0.416	7.146880
ハ	16.814	5.917	99.488438
ニ	13.208	1.163	15.360904
		合計	226.210102
		面積	113.105051
		地積	113.10㎡

地番	⑫ 1563-19		
符号	底辺	高さ	積
イ	18.433	5.989	110.395237
ロ	18.433	6.284	115.832972
		合計	226.228209
		面積	113.1141045
		地積	113.11㎡

地番	⑥ 1563-13		
符号	底辺	高さ	積
イ	18.093	6.910	125.022630
ロ	18.093	1.843	33.345399
ハ	17.530	4.439	77.815670
ニ	16.527	5.441	89.923407
ホ	16.445	0.134	2.203630
		合計	328.310736
		面積	164.155368
		地積	164.15㎡

地番	⑦ 1563-14		
符号	底辺	高さ	積
イ	6.017	1.679	10.102543
ロ	6.017	1.808	10.878736
ハ	5.694	3.362	19.143228
ニ	8.218	2.610	21.448980
ホ	10.196	1.703	17.363788
ヘ	11.089	0.951	10.545639
ト	19.035	1.594	30.341790
チ	19.035	1.598	30.417930
リ	7.597	0.951	7.224747
ヌ	9.909	3.178	31.490802
ル	12.160	1.768	21.498880
ヲ	12.160	3.500	42.560000
ワ	12.328	3.079	37.957912
カ	12.616	1.667	21.030872
		合計	312.005847
		面積	156.0029235
		地積	156.00㎡

地番	⑧ 1563-15		
符号	底辺	高さ	積
イ	3.097	1.450	4.490650
ロ	6.401	1.120	7.169120
ハ	10.394	0.718	7.462892
ニ	11.553	0.239	2.761167
		合計	21.883829
		面積	10.9419145
		地積	10.94㎡

地番	② 1563-9		
符号	底辺	高さ	積
イ	10.962	4.022	44.089164
ロ	15.550	4.831	75.122050
ハ	15.550	2.172	33.774600
ニ	9.178	1.592	14.611376
ホ	5.728	0.447	2.560416
		合計	170.157606
		面積	85.078803
		地積	85.07㎡

地番	③ 1563-10		
符号	底辺	高さ	積
イ	13.094	1.192	15.608048
ロ	14.980	5.376	80.532480
ハ	14.980	4.944	74.061120
		合計	170.201648
		面積	85.100824
		地積	85.10㎡

地番	④ 1563-11		
符号	底辺	高さ	積
イ	17.694	6.968	123.291792
ロ	17.694	0.883	15.623802
ハ	17.122	5.099	87.305078
		合計	226.220672
		面積	113.110336
		地積	113.11㎡

地番	⑤ 1563-12		
符号	底辺	高さ	積
イ	19.319	7.231	139.695689
ロ	19.319	3.888	75.112272
ハ	18.051	0.519	9.368469
ニ	18.051	5.768	104.118168
		合計	328.294598
		面積	164.147299
		地積	164.14㎡

茨城県土浦市神立東2丁目19番15号
 作製者 土地調査士 石塚 力
 電話(0298)31-6020番
 (平成2年5月7日作製)
 (茨城土地家屋調査士会用紙)

茨城県新治郡出島村大和田672-1
 申請人 株式会社三井林業不動産茨城
 代表取締役 金子 實
 縮尺 1/