

前1470

地 番


1470~1ないし
~75まで

土地所在圖
~~地積測量圖~~

59.2.3

土地の所在

山武郡九十九里町真亀字東土川境

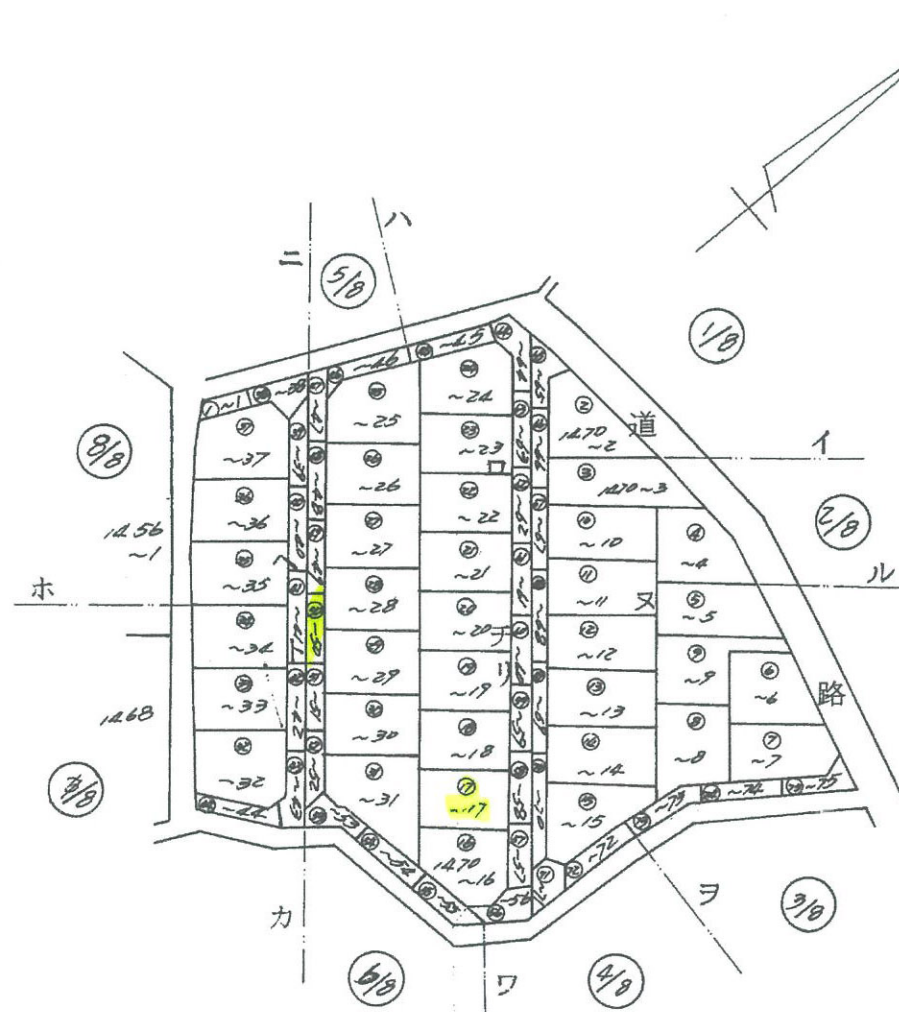

全 义

土地家屋調査士

千葉県東金市東新宿19番地4

小倉英生

(昭和59年1月28日作製)

申請人

モ リ シ タ 開 発 株 式 会 社
代表取締役 大 野 靖 憲



縮尺

1/	1000
----	------

(千葉土地家屋調査士会用紙)

108233

前1470

59.2.3

地積測量図


地番

1470~1ないし
~75まで

土地の所在

山武郡九十九里町真亀字東士川境

4/10

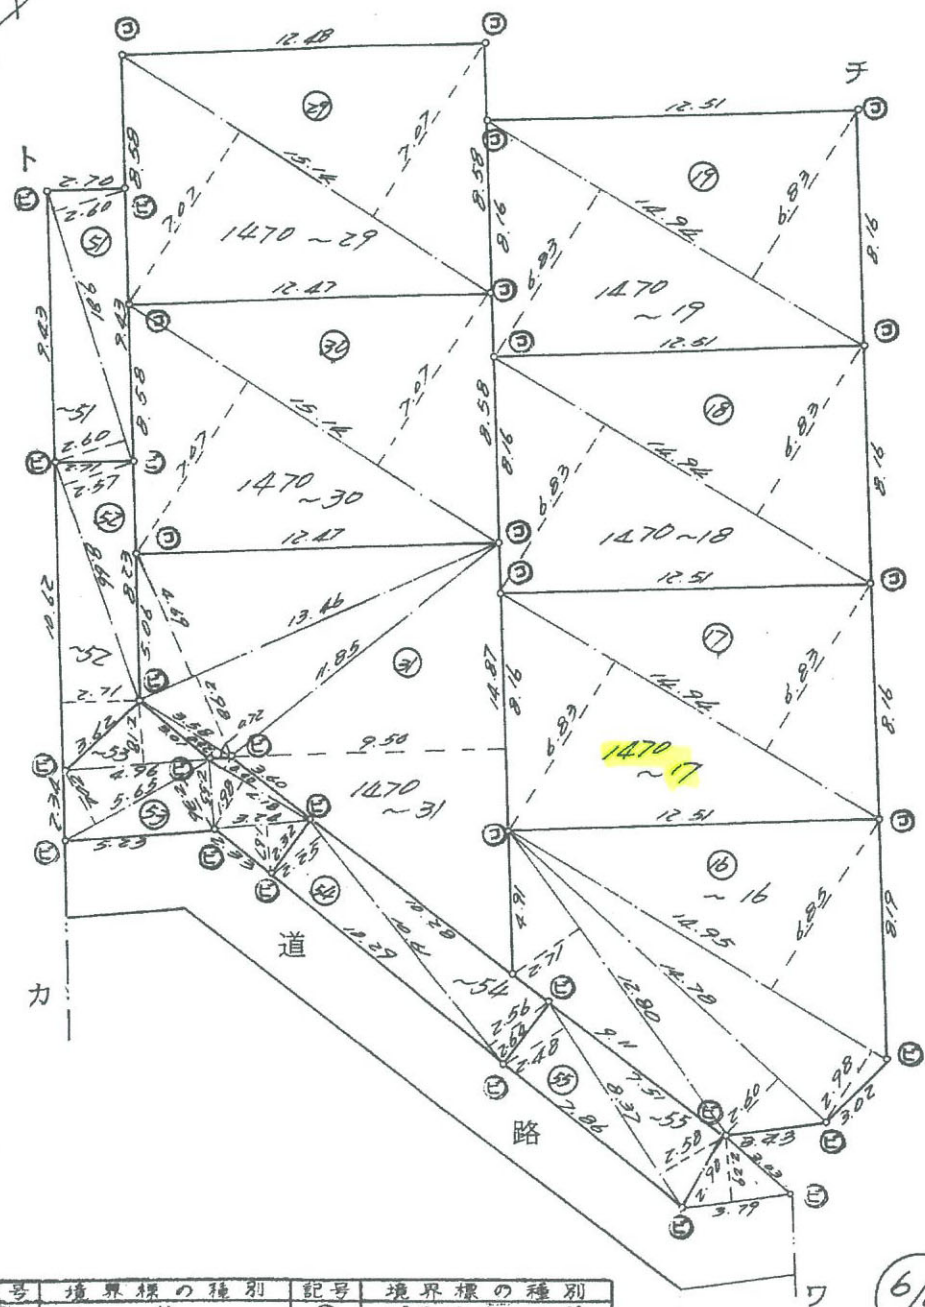


6/8

凡	記号	境界標の種類	記号	境界標の種類
①	②	石杭	⑦	プラスチック杭
③	④	コンクリート杭	⑧	刻印
⑤	⑥	金属釘		

作製者

土地家屋調査士 千葉県東金市東新宿19番地4
小倉 英生 (昭和59年1月28日作製)

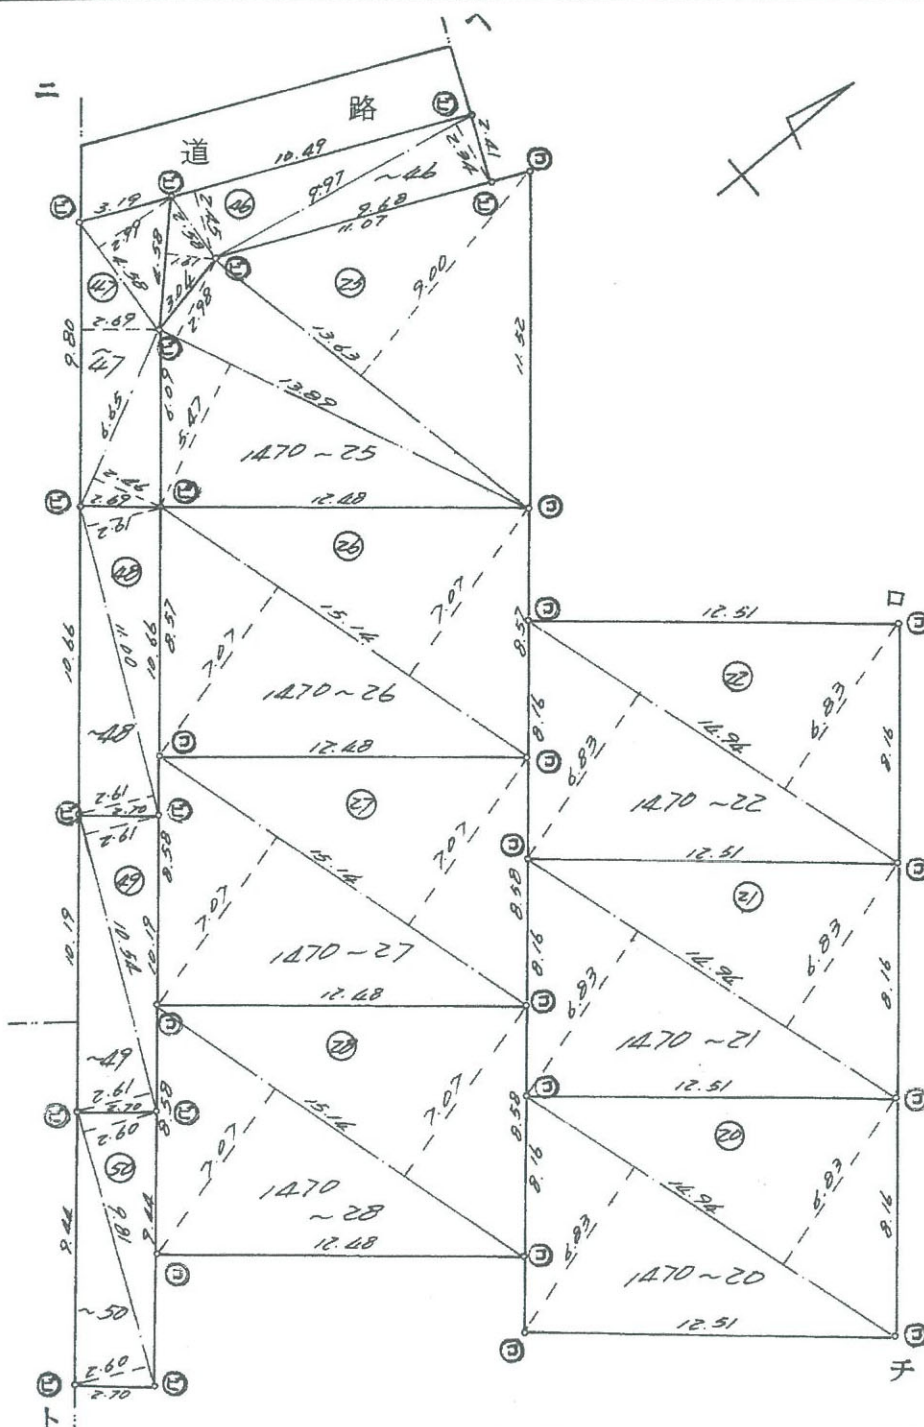

5/8

申請人

モリシタ開発株式会社
代表取締役 大野 靖 憲

縮尺

1/250

(千葉県土地家屋調査士会用紙)

108236

前1470

59.2.3

地積測量図

地番

1470~1ないし
~75まで

土地の所在

山武郡九十九里町真亀字東土川境

2/10

キ ャ ウ ヒ キ ヒ ヨ ウ				
チハツ	テイハン	タカサ	ハイメンセキ	メンセキ
(24)1470~24	14.47 X	6.28 =	90.8716	45.4358
	14.47 X	7.53 =	108.9591	54.4795
	10.40 X	1.94 =	20.1760	10.0880
	コウケイ		220.0067	110.0033
(25)1470~25	13.63 X	9.00 =	122.6700	61.3350
	13.89 X	2.98 =	41.3922	20.6961
	13.89 X	5.47 =	75.9783	37.9891
	コウケイ		240.0405	120.0202
(26)1470~26	15.14 X	7.07 =	107.0398	53.5199
	15.14 X	7.07 =	107.0398	53.5199
	コウケイ		214.0796	107.0398
(27)1470~27	15.14 X	7.07 =	107.0398	53.5199
	15.14 X	7.07 =	107.0398	53.5199
	コウケイ		214.0796	107.0398
(28)1470~28	15.14 X	7.07 =	107.0398	53.5199
	15.14 X	7.07 =	107.0398	53.5199
	コウケイ		214.0796	107.0398
(29)1470~29	15.14 X	7.07 =	107.0398	53.5199
	15.14 X	7.07 =	107.0398	53.5199
	コウケイ		214.0796	107.0398
(30)1470~30	15.14 X	7.07 =	107.0398	53.5199
	15.14 X	7.07 =	107.0398	53.5199
	コウケイ		214.0796	107.0398
(31)1470~31	13.46 X	4.69 =	63.1274	31.5637
	3.58 X	0.42 =	1.5036	0.7518
	13.46 X	2.98 =	40.1108	20.0554
	14.87 X	9.50 =	141.2650	70.6325
	コウケイ		246.0068	123.0034

キ ャ ウ ヒ キ ヒ ヨ ウ				
チハツ	テイハン	タカサ	ハイメンセキ	メンセキ
(16)1470~16	12.80 X	2.71 =	34.6880	17.3440
	14.78 X	2.60 =	38.4280	19.2140
	14.95 X	2.98 =	44.5510	22.2755
	14.95 X	6.85 =	102.4075	51.2037
	コウケイ		220.0745	110.0372
(17)1470~17	14.94 X	6.83 =	102.0402	51.0201
	14.94 X	6.83 =	102.0402	51.0201
	コウケイ		204.0804	102.0402
(18)1470~18	14.94 X	6.83 =	102.0402	51.0201
	14.94 X	6.83 =	102.0402	51.0201
	コウケイ		204.0804	102.0402
(19)1470~19	14.94 X	6.83 =	102.0402	51.0201
	14.94 X	6.83 =	102.0402	51.0201
	コウケイ		204.0804	102.0402
(20)1470~20	14.94 X	6.83 =	102.0402	51.0201
	14.94 X	6.83 =	102.0402	51.0201
	コウケイ		204.0804	102.0402
(21)1470~21	14.94 X	6.83 =	102.0402	51.0201
	14.94 X	6.83 =	102.0402	51.0201
	コウケイ		204.0804	102.0402
(22)1470~22	14.94 X	6.83 =	102.0402	51.0201
	14.94 X	6.83 =	102.0402	51.0201
	コウケイ		204.0804	102.0402
(23)1470~23	14.94 X	6.83 =	102.0402	51.0201
	14.94 X	6.83 =	102.0402	51.0201
	コウケイ		204.0804	102.0402

作製者

土地家屋調査士

千葉県東金市東新宿19番地4

小倉英生

(昭和59年1月28日作製)

申請人

モリシタ開発株式会社

代表取締役 大野靖憲

縮尺

1/

(千葉県土地家屋調査士会用紙)