

181393

地番 251-1, 251-108
ないし 251-205


土地所在図



土地の所在 山武郡松尾町高富旧馬渡字アンコミ

分属図面の内容表示

- ① --- ①ないし⑤
- ② --- ⑥ないし⑩
- ③ --- ⑪ないし⑭
- ④ --- ⑮ないし⑱
- ⑤ --- ⑲ないし⑳
- ⑥ --- ㉑ないし㉔
- ⑦ --- ㉕ないし㉘
- ⑧ --- ㉙ないし㉚
- ⑨ --- ㉛ないし㉞
- ⑩ --- ㉟ないし㊱
- ⑪ --- ㊲ないし㊴
- ⑫ --- ㊵ないし㊸
- ⑬ --- ㊹ないし㊻
- ⑭ --- ㊼ないし㊿
- ⑮ --- ㊿ないし㊿

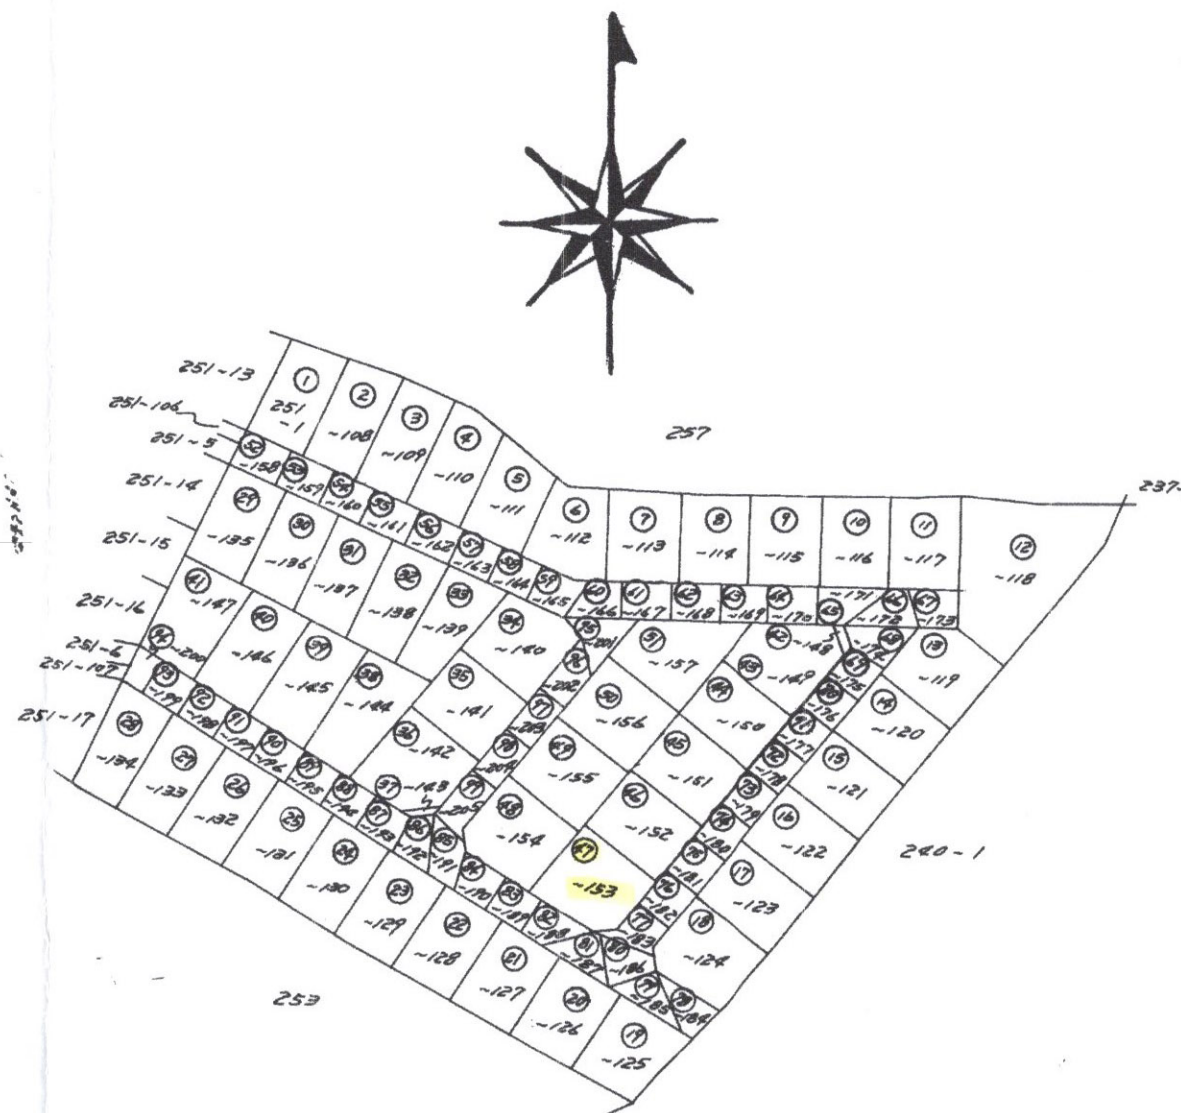


(日調連10)

(日加納)

作製者

土地家屋調査士

伊藤 迪

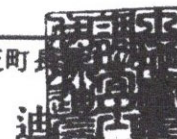

昭和59年10月4日作製)

(日本土地家屋調査士会連合会用紙)

申請人

株式会社スガイ不動産
代表取締役 菅井直秀



縮尺

1/1000

181403

求 積

④2	$3.786 \times 0.950 = 3.596700$
	$4.181 \times 1.199 = 5.013019$
	計 8.609719
	$\frac{1}{2}$ 4.3048595
④3	$12.944 \times 3.054 = 39.530976$
	$13.701 \times 9.713 = 133.077813$
	$13.701 \times 5.650 = 77.410650$
	計 250.019439
	$\frac{1}{2}$ 125.0097195
④4	$15.191 \times 7.387 = 112.215917$
	$15.191 \times 7.353 = 111.699423$
	計 223.915340
	$\frac{1}{2}$ 111.957670
④5	$15.172 \times 7.396 = 112.212112$
	$15.172 \times 7.361 = 111.681092$
	計 223.893204
	$\frac{1}{2}$ 111.946602
④6	$15.154 \times 7.405 = 112.215370$
	$15.154 \times 7.370 = 111.684980$
	計 223.900350
	$\frac{1}{2}$ 111.950175
④7	$14.321 \times 6.622 = 94.833662$
	$14.321 \times 2.974 = 42.590654$
	$14.234 \times 7.910 = 112.590940$
	計 250.015256
	$\frac{1}{2}$ 125.007628


1枚目と同様

地 番 251~148 ないし
251~153

地 積 測 量 図

59.10.5
官井 10/17

土地の所在 山 武 市
山武郡松尾町高富旧馬渡字アンコミ

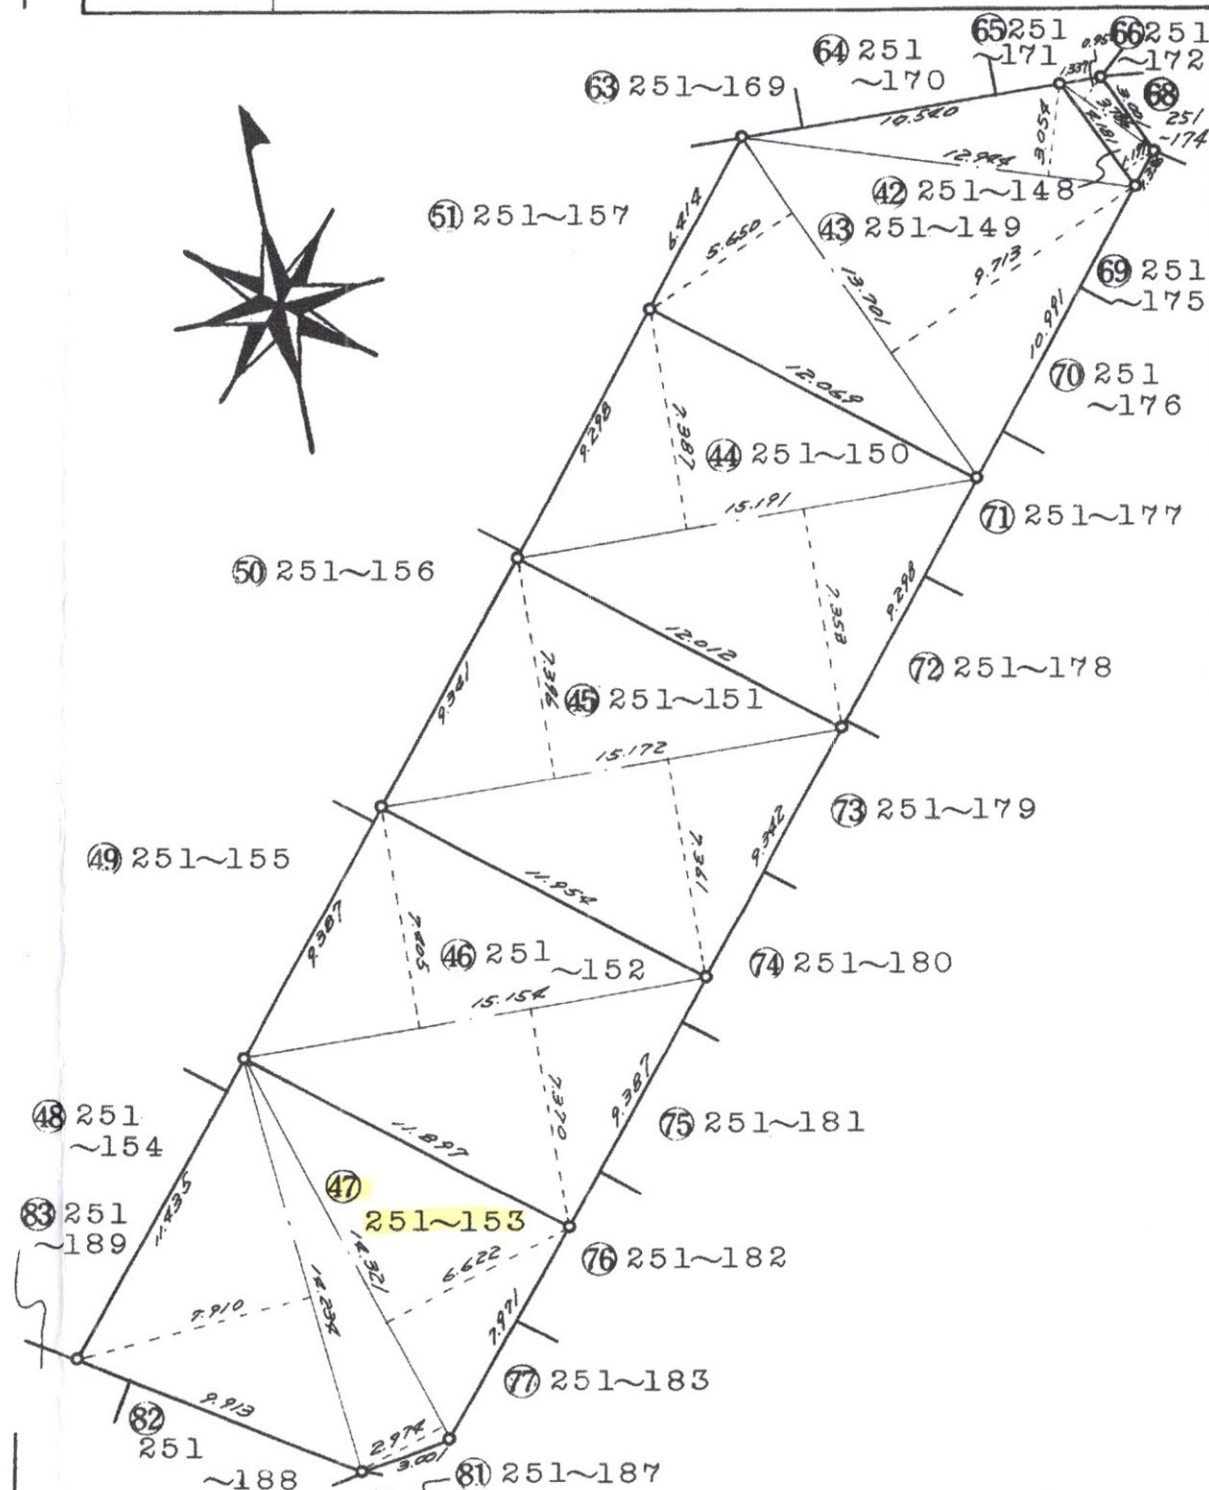

作 製 者

土地家屋調査士

千葉県山武郡横芝町長倉

伊 藤 迪

昭和59年10月 4日作製

申 請 人

株式会社スガイ不動産
代表取締役 菅 井 直 秀

官井

縮 尺

1 / 250

(千葉県土地家屋調査士会用紙)