

整理番号

711025

前 1332-4


新

地 積 測 量 図

地 番	1332-4
土地の所在	茨城県鹿嶋市 鹿嶋郡大野村大字角折字信

三 斜 求 積 表

地 番 NO.	1332-23	底	辺	高	さ	倍	面 積
		24.63	×	9.35	=		230.2905
		24.27	×	3.63	=		88.1001
		24.63	×	4.64	=		114.2832
		5.00	×	1.19	=		5.9500
				倍		面 積	438.6238
						面 積	219.31190
						地 積	219.31 m ²
残地番 公 簿	1332-4 355.54835	繪	計			地 積	219.31190
		残	地			地 積	136.23645
		地	積			地 積	136.23 m ²

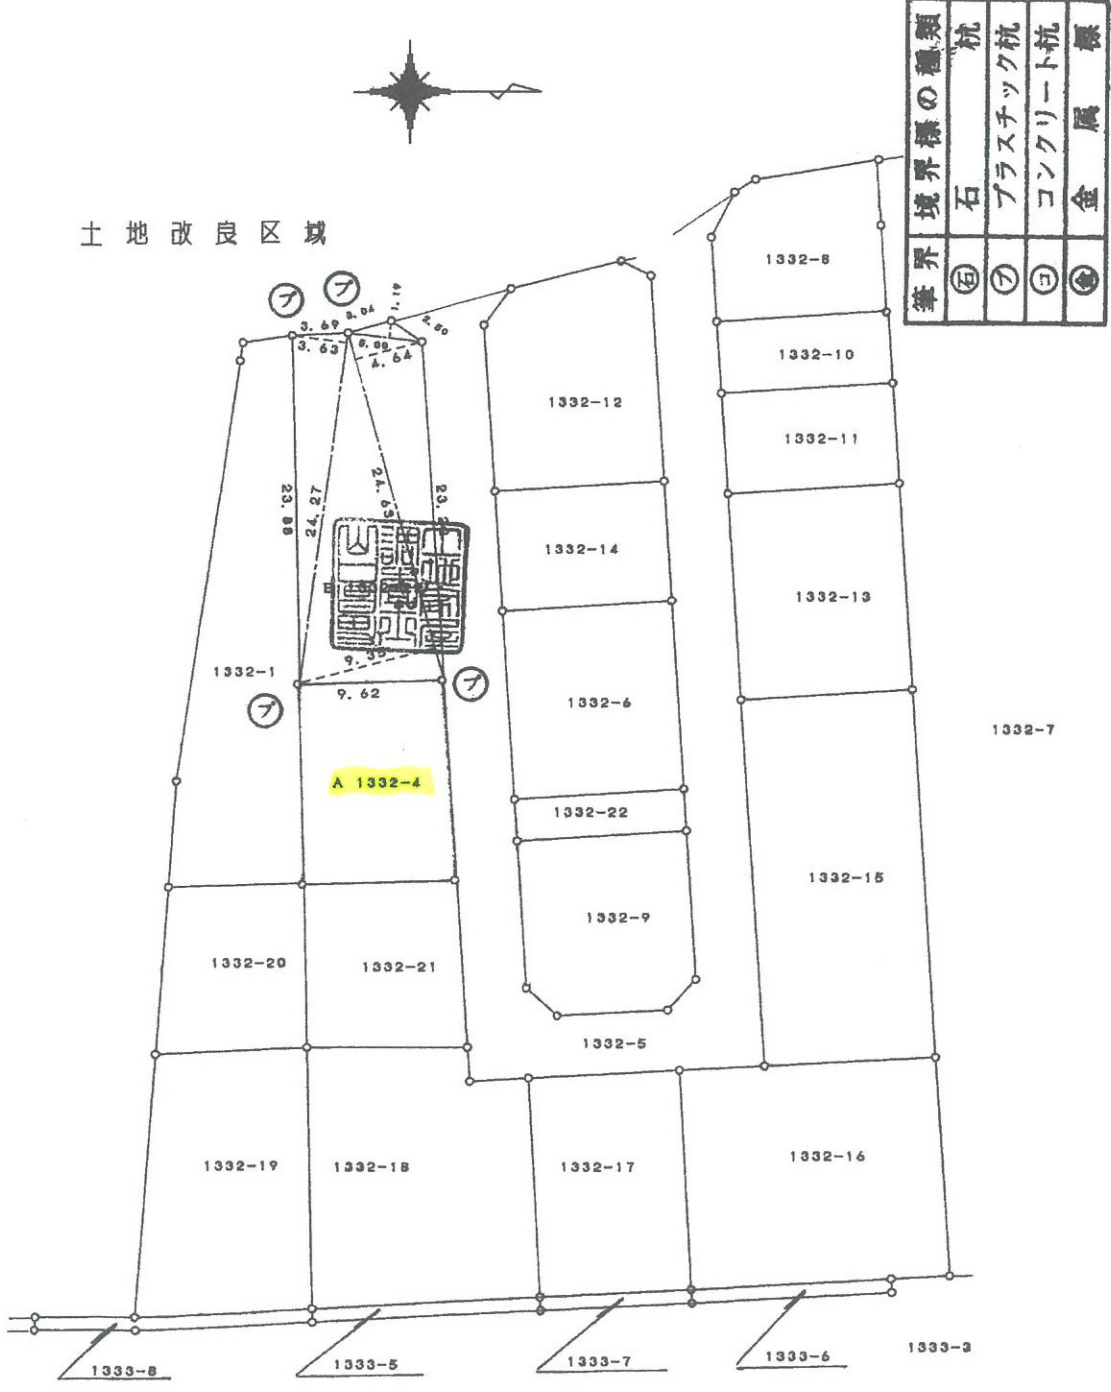

作 製 者	鹿嶋郡鹿嶋町大字宮中5189 土地家屋調査士 山口	申請人	昭和興業株式会社 代表取締役 倉川太郎	縮尺	1/500
-------	------------------------------	-----	------------------------	----	-------