


264765

地番	328-17	地積測量図
土地の所在	八街市 印旛郡八街町土砂字新田千葉道	

三斜求積表

地番	②	328-17			
NO.	底辺	高さ	倍	面積	
	22.48	2.67		60.0216	
	23.81	8.78		209.0518	
	23.81	4.30		102.3830	
	22.75	12.74		289.8350	
		倍面積		661.2914	
		面積		330.64570	
		地積		330	m ²

残地番	①	328-14			
公簿	991.9056	総計		330.64570	
		残地		661.25990	
		地積		661	m ²

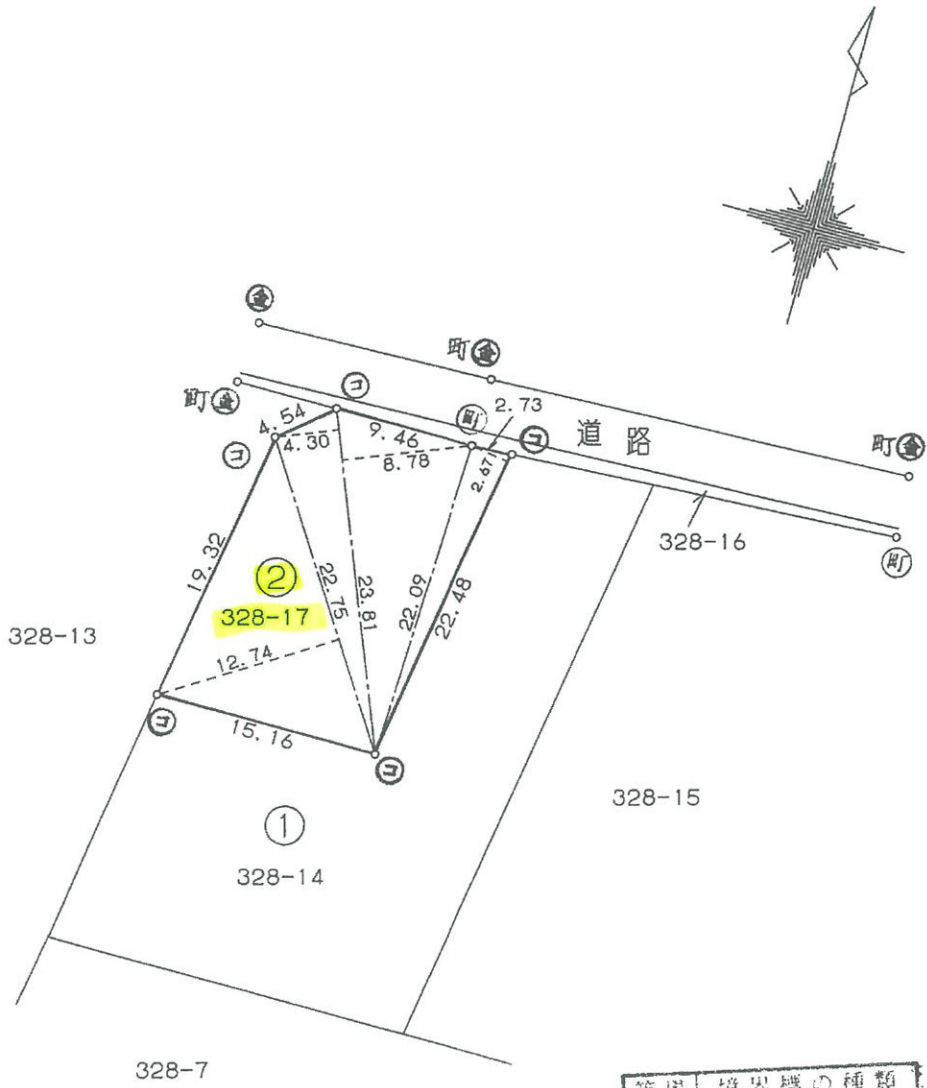

境界	境界標の種類
①	県コンクリート杭
②	市コンクリート杭
③	町コンクリート杭
④	石
⑤	プラスチック杭
⑥	コンクリート杭
⑦	金属杭

3.11.8

作製者	千葉県印旛郡八街町八街 319番地 大竹 常雄 (平成3年11月8日作製)
-----	--

申請人	山本 晴靖	縮尺	1/500
-----	-------	----	-------