

前1412. 新1412-2~-26

62.9.14

157408

地 番 1412-1~-26


地 積 測 量 図

1/2


土地の所在 山武郡山武町木原字深作

山 武 市

道 路

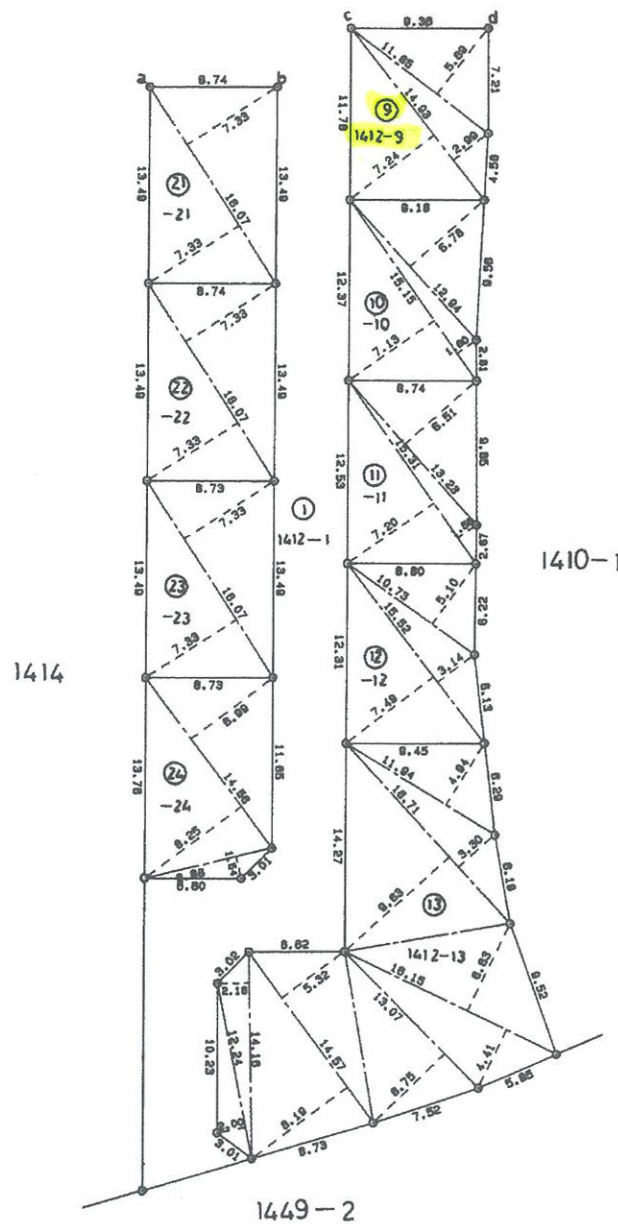

。はコンクリート杭

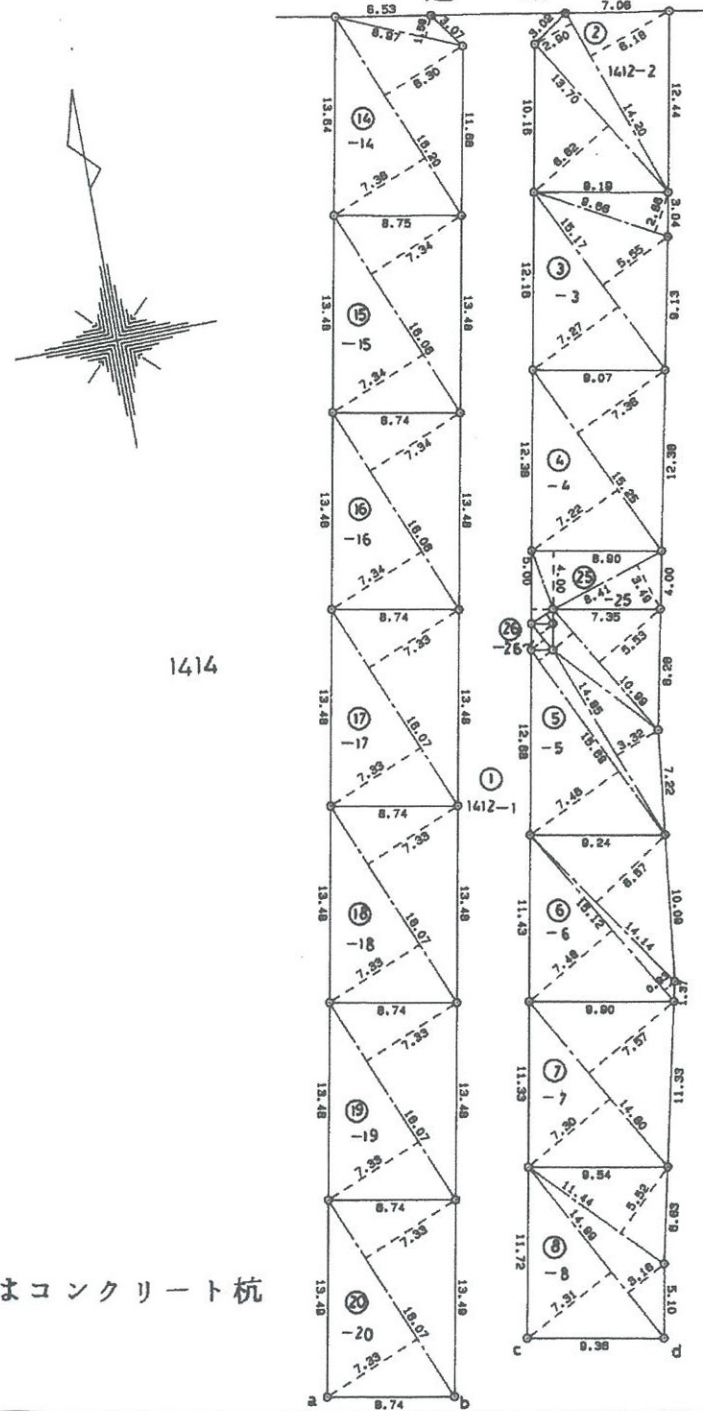

。はコンクリート杭

拡大図
縮尺：1/200



昭和六十二年九月拾四日

作 製 者 土地家屋調査士
印旛郡八街町八街ほ 496 番地
村 田 久 子 (昭和 62 年 9 月 12 日作製)

申 請 人 三和商事株式会社
代表取締役村田 久子
縮 尺 1/500

(千葉土地家屋調査士会用紙)

