


1123637

前 217-28

地番 217-28 -36
~ -48

土地積測量図 114

土地の所在 那須郡那須町大字漆塚字山梨道上

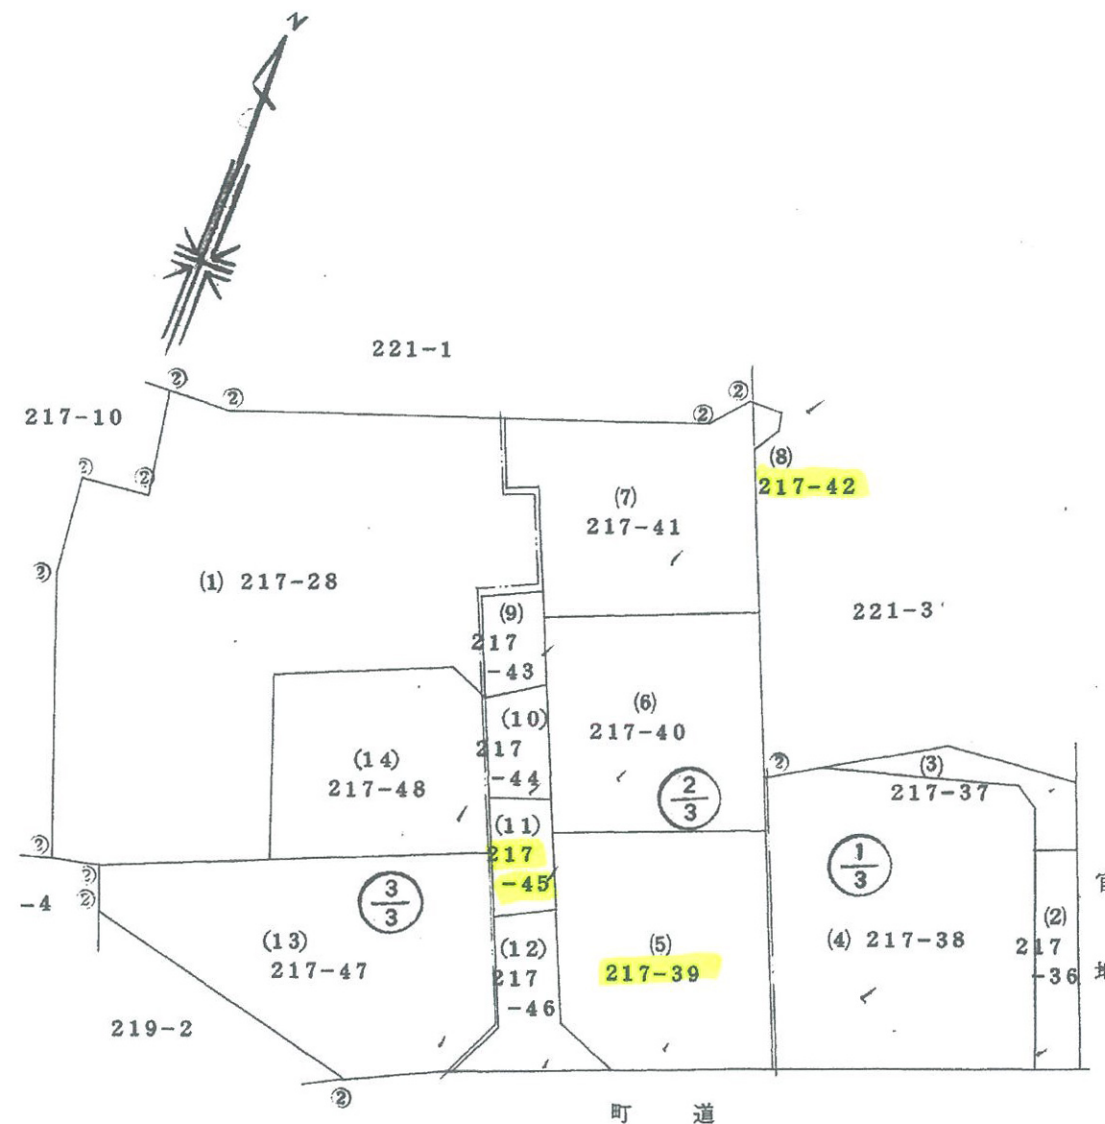

昭和56年7月21日登記

(2) コンクリート杭

作製者

土地家屋調査士 栃木県黒磯市大田町5番2号

青柳繁延

(昭和56年7月17日作製)

(栃木県土地家屋調査士会会紙)

申請人

東鉄建設販売株式会社

代表取締役 浦津雄太郎


縮尺

1/500

1123639

地番	求積表
No.	No. 底辺 高さ 倍面積 面積(m ²)
(1) 217-39	1 16.5 0.7 11.55
	2 21.8 11.1 242.92
	3 14.2 2.4 34.08
	4 468.55 234.275
(2) 217-40	1 20.55 10.7 220.9675
	2 15.0 3.15 47.25
	3 434.6175 217.30875
(3) 217-41	1 5.1 1.9 9.69
	2 15.9 4.3 68.37
	3 18.35 7.15 131.2925
	4 3.5 2.6 9.1
	5 3.2 0.15 0.48
	6 416.195 208.0975
(4) 217-42	1 2.5 0.8 2.00
	2 3.1 1.7 5.27
	3 7.27 3.635
(5) 217-43	1 8.3 3.3 27.39
	2 56.025 28.0125
(6) 217-44	1 8.4 3.55 29.82
	2 62.58 31.29
(7) 217-45	1 9.05 3.8 34.39
	2 66.065 33.0325
(8) 217-46	1 9.25 3.5 32.375
	2 8.2 1.5 12.3
	3 4.75 2.9 13.775
	4 112.965 56.4825

地番	217-39 ~ -46	地積測量図 3/4
土地の所在	那須郡那須町大字漆塚字山梨道上	

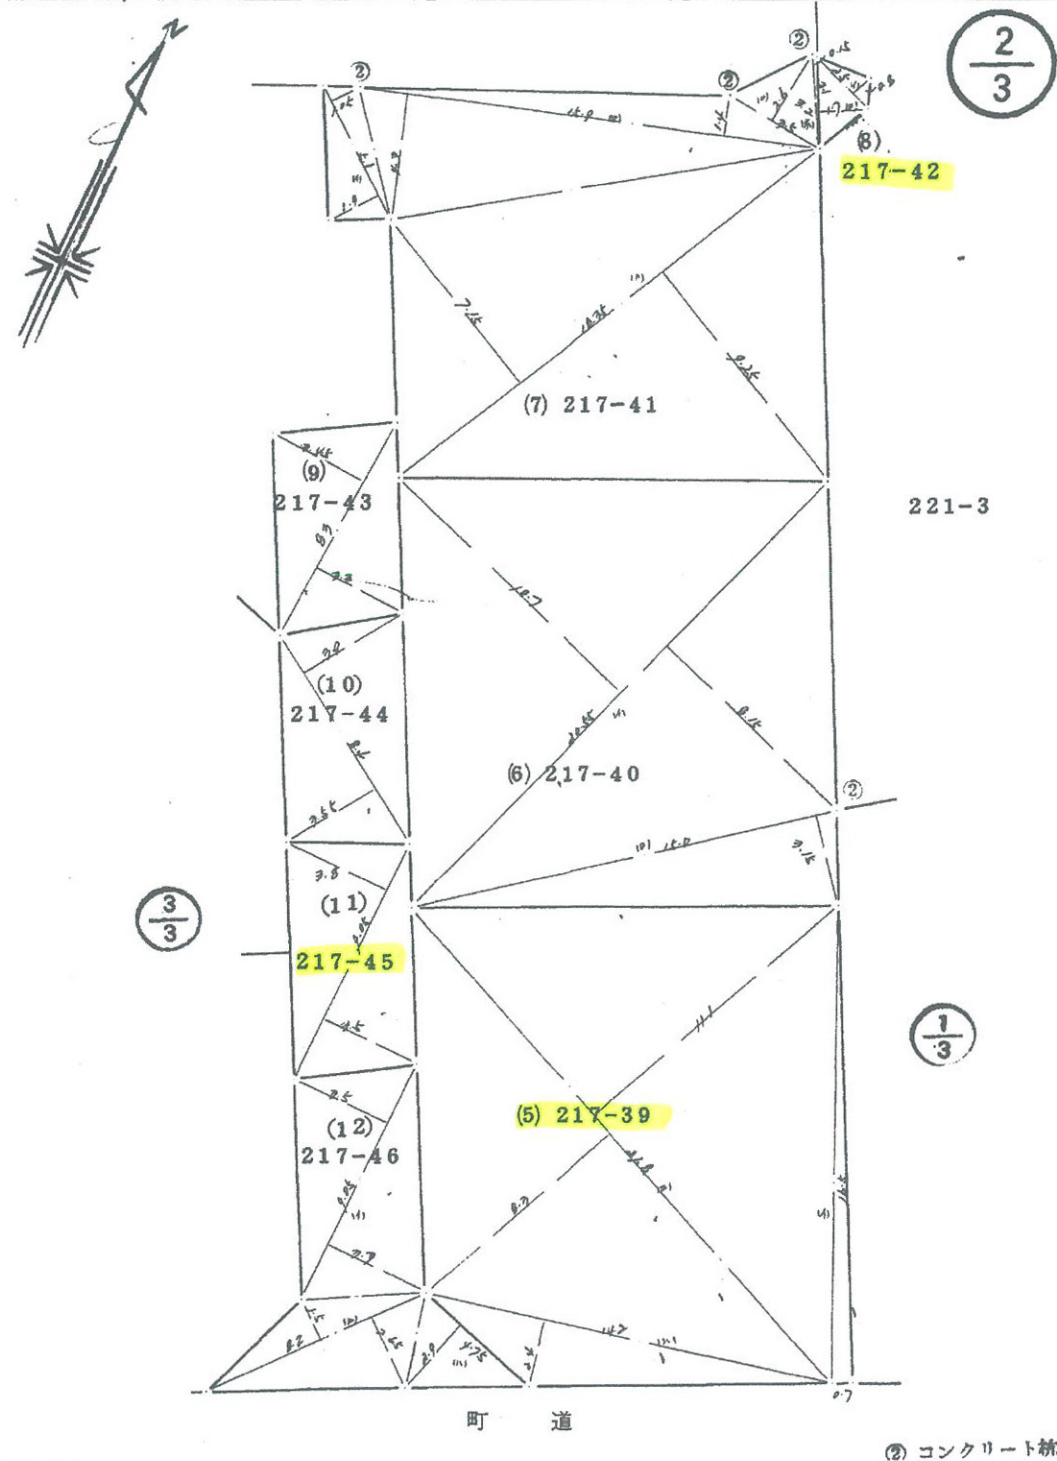

作製者	土地家屋調査士 栃木県黒磯市大町5番2号 青柳繁延 (昭和56年7月17日作製)
(栃木県土地家屋調査士会用紙)	

申請人	東鉄建設販売株式会社 代表取締役 浦津雄太郎	縮尺	1/250
			SH 年 月 日 登記