


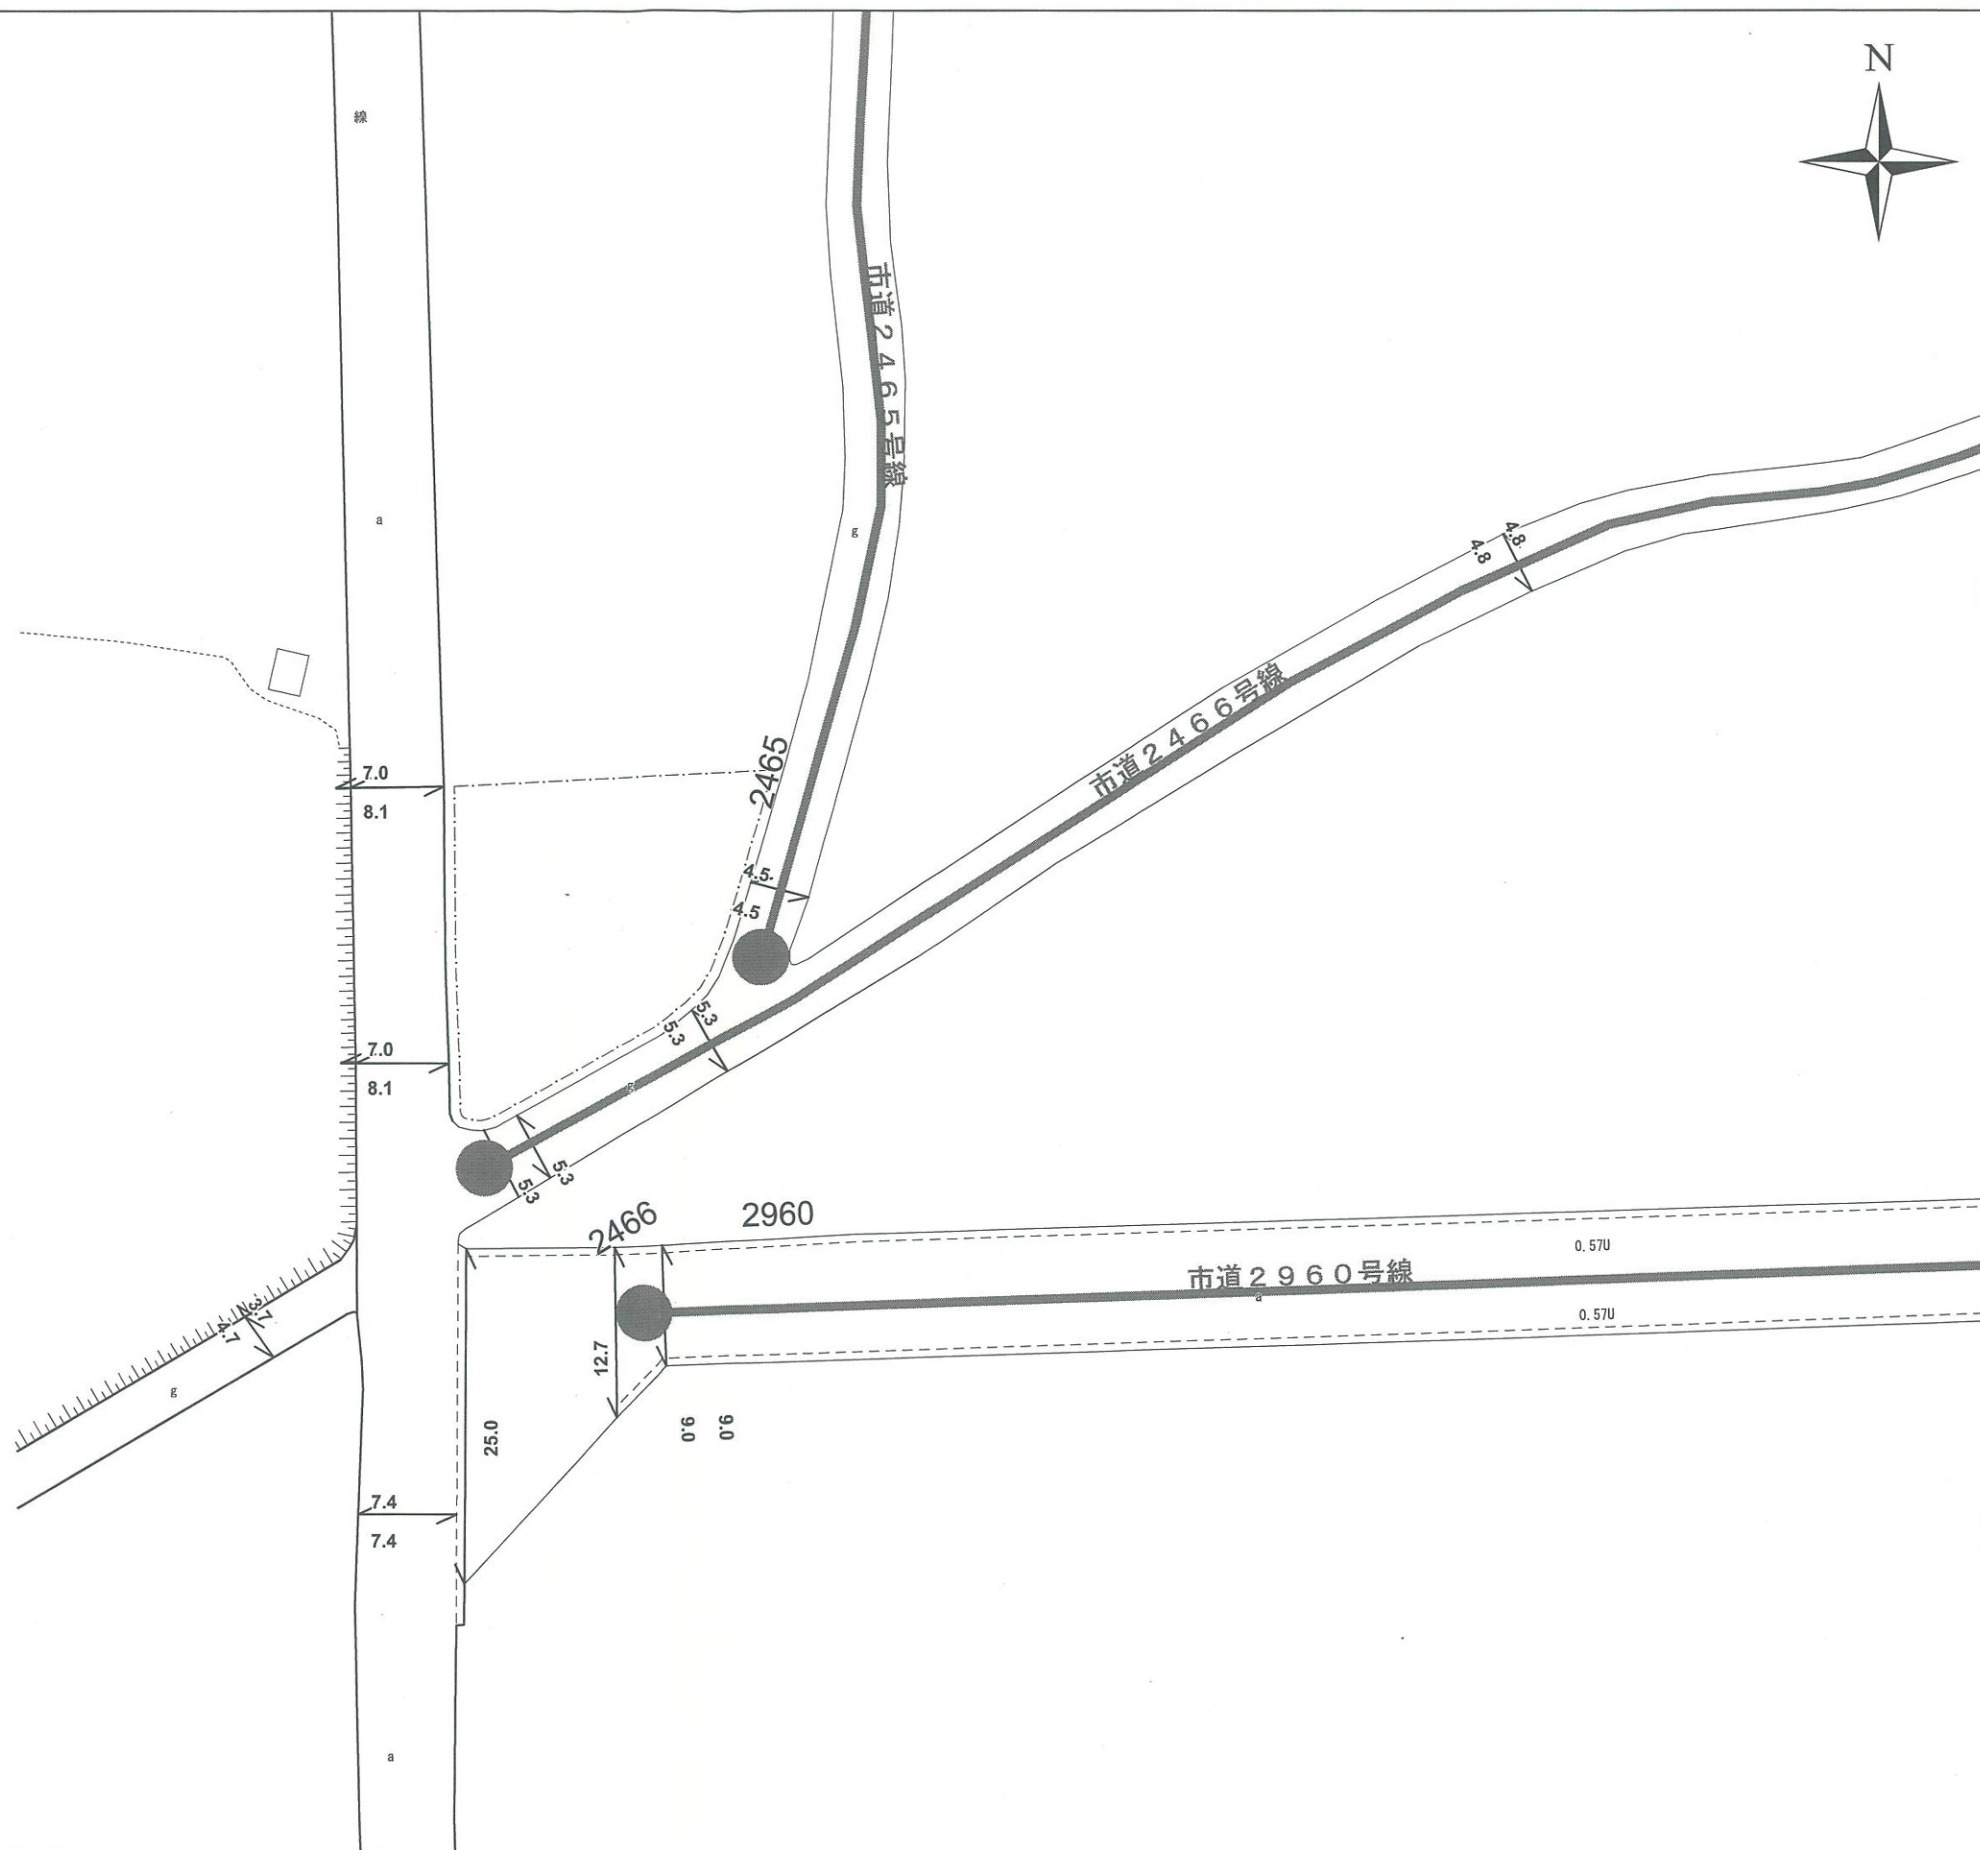

この図面は、縮尺 1/500 の道路台帳附図のコピー
です。道路幅員は、管理幅員であり道路敷地幅を示す
ものではありません。



小山市道路課