

① 2554-14
② 2554-22


小山市大字梁字上浅間

②	2554-22					備 考	
	地 番	NO	X _n	Y _n	Y _{n+1} -Y _{n-1}		X _n · (Y _{n+1} -Y _{n-1})
		KB5	37168.754	4137.167	-10.062	-373992.002748	金 属 鋅
		KC8	37183.880	4136.956	-0.459	-17067.400920	
		KC14	37196.274	4136.708	7.761	288680.282514	金 属 標 (七ノ原ノ)
		KX16	37196.372	4144.717	8.577	319033.282644	金 属 標 (七ノ原ノ)
		NO. 2R6. 8	37187.721	4145.285	1.285	47786.221485	
		NO. 1+9. 064R6. 8	37176.809	4146.002	1.733	64427.409997	
		KX15	37174.222	4147.018	-8.835	-328434.251370	
		合 計				433.541602	
		合 計 面 積				216.7708010	
		地 積				216.77 m ²	

①	地番	2554-14				備考
	NO	X _n	Y _n	Y _{n+1} -Y _{n-1}	X _n ・(Y _{n+1} -Y _{n-1})	
	KX15	37174.222	4147.018	-12.567	-467168.447874	
	NO.1+9.064R6.8	37176.809	4146.002	-1.733	-64427.409997	
	NO.2R6.8	37187.721	4145.285	-1.285	-47786.221485	
	KX16	37196.372	4144.717	16.620	618203.702640	金属標(不燃L)
	KC12	37196.581	4161.905	13.852	515247.040012	
	KP15	37180.634	4158.569	-14.887	-553508.098358	
	合 計				560.564938	
	合 計 面 積				280.2824690	
地 積				280.28 m ²		

恒久的地物の表示

点 名	X座標	Y座標	備 考
KC8	37183.880	4136.956	コンクリート杭
KC12	37196.581	4161.905	コンクリート杭

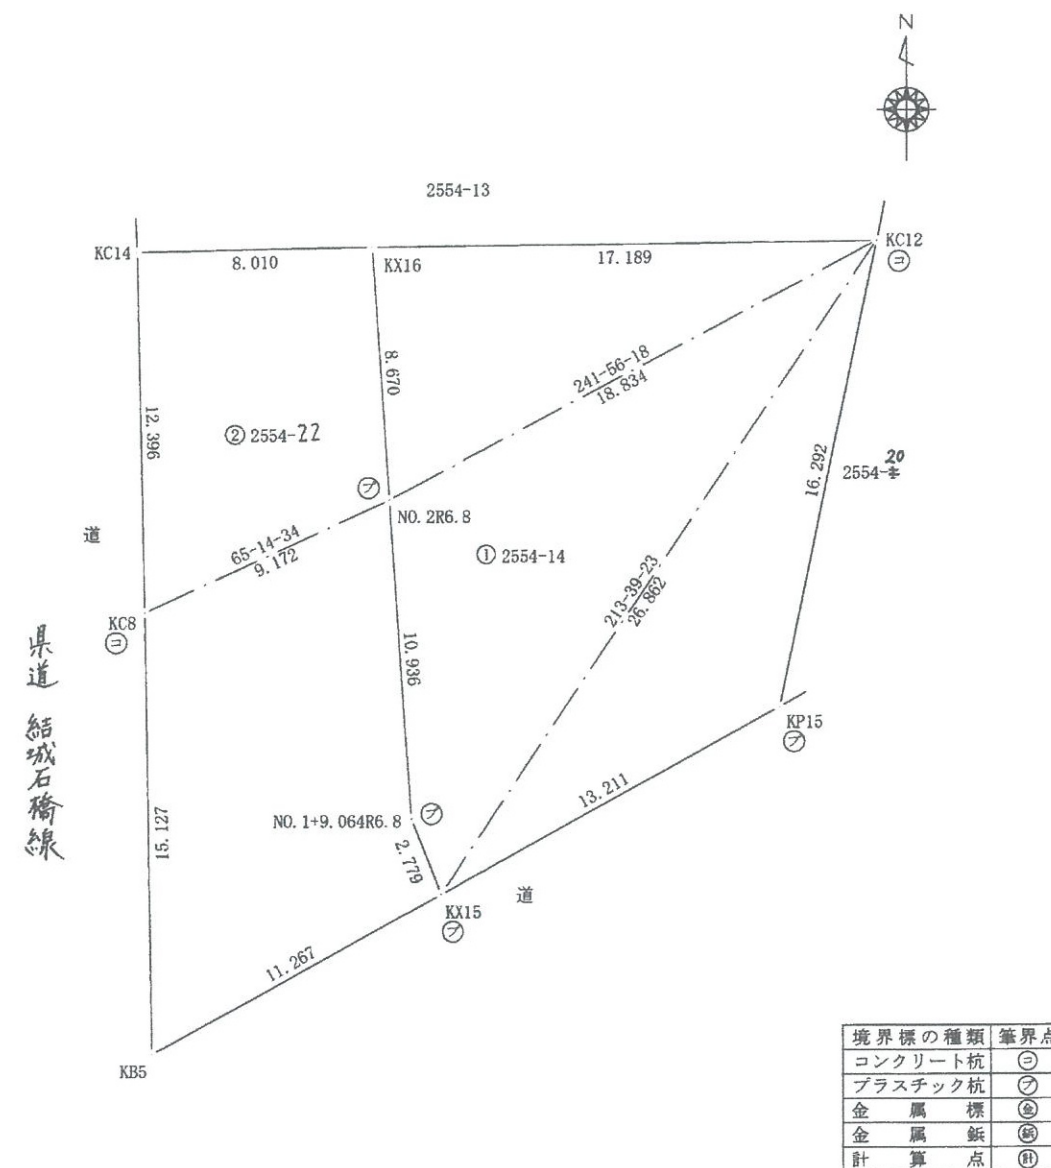

境界標の種類	筆界点
コンクリート杭	(コ)
プラスチック杭	(フ)
金 属 標	(金)
金 属 鉋	(鉋)
計 算 点	(計)

測地系	世界測地系(測地成果2011)
座標系	IX系
測量年月日	平成26年11月26日
縮尺係数	0.999900
測量方法	TS測量

主事三井利見

(平成 29年 1 月 17日作製)

被代位者 粕谷 政雄

代理者	栃木県知事	福田 富一
受任者	栃木県果土整備部参事兼 栃木土木建築所長	森戸 英雄

1 / 250