


200233

前883-21 後・新同一・新

地番	883-32, -33, -34	地積測量図
土地の所在	足柄上郡大井町赤田字東久保	

面積計算表

底辺長	垂直高	合 計
883-32		274 M ²
A 26.81	11.46	9.00
1/2		274.26 M ²
883-33		218 M ²
B 21.90	10.10	9.81
1/2		436.0290
883-34		38 M ²
C 19.15	1.99	1.99
1/2		76.2170
		38.10 M ²

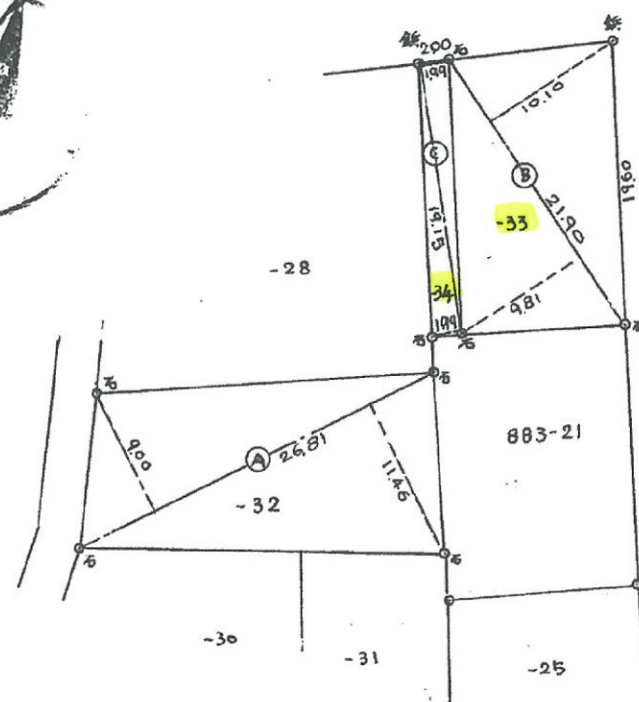

883-1

(日調連9)

55-45

作製者 青野市曾屋21番地
土地家屋調査士 北村 勝 (昭和56年1月10日作製)

申請人 株式会社中井不動産
代表取締役 加藤 行雄



縮尺 1/500

56.1.12

昭和五十六年一月十二日登記
(長源納)