


71828

地番	① 649-19 ② ③ 649- 37 19	地積測量図
土地の所在	南都留郡山中湖村平野字吉政	

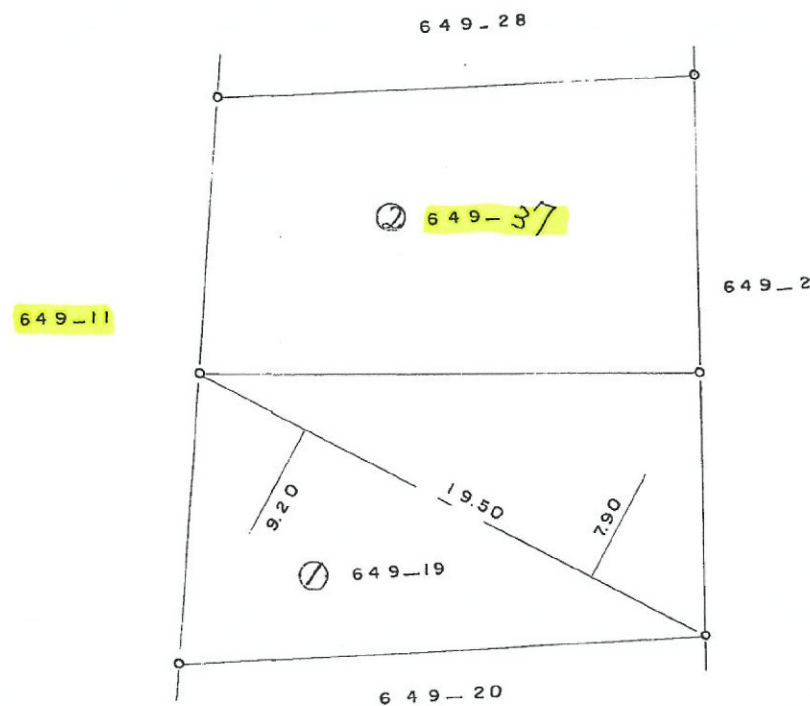

求積計算

$$19.50 \times 9.20 = 179.4000$$

$$19.50 \times 7.90 = 154.0500$$

$$\text{合計} = 333.4500$$

$$\div 2 = 166.7250m^2$$

(日調連9)

(長源納)

作製者

土地家屋調査士 上小 富男 (昭和54年12月27日作製)

申請人

小林 敏 夫



縮尺

1/250