


76906

地番	1868-30、-36ないし 1868-41まで	1/2地積測量図 2.1.23
土地の所在	長生郡白子町剱金字龍宮台	

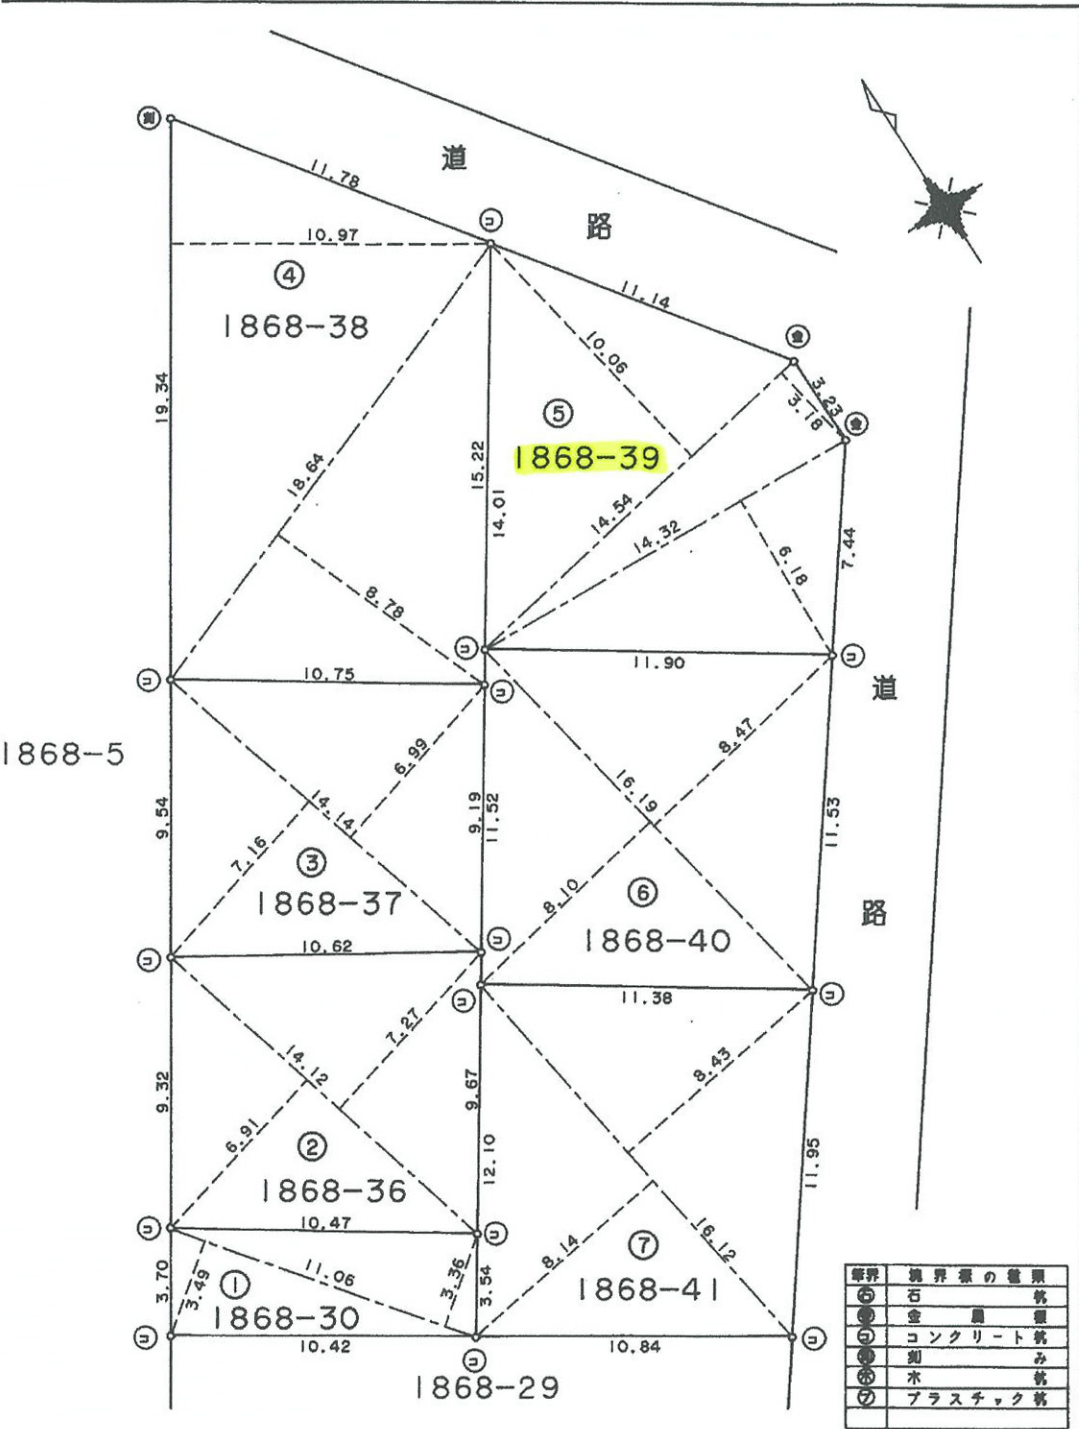

境界	境界線の種類
①	石
②	金
③	コンクリート
④	鉄
⑤	木
⑥	プラスチック

作製者	土地家屋調査士 千葉県東金市東新宿1 小倉英生 (平成2年1月22日作製)
-----	---

申請人	三和住総株式会社 代表取締役 若井 周一	縮尺	1/250
-----	-------------------------	----	-------

(千葉土地家屋調査士会用紙)

76907

地番 1868-30、-36ないし
1868-41まで

2/2 地積測量図 2、1、23

土地の所在 長生郡白子町剃金字龍宮台

三斜求積表

地番	⑥	1868-40
底辺	高さ	倍面積
16.19	8.47	137.1293
16.19	8.10	131.1390
	倍面積	268.2683
	面積	134.13415
	地積	134.13

地番	⑦	1868-41
底辺	高さ	倍面積
16.12	8.43	135.8916
16.12	8.14	131.2168
	倍面積	267.1084
	面積	133.55420
	地積	133.55

総計 834.13325

三斜求積表

地番	①	1868-30
底辺	高さ	倍面積
11.06	3.36	37.1616
11.06	3.49	38.5994
	倍面積	75.7610
	面積	37.88050
	地積	37.88

地番	②	1868-36
底辺	高さ	倍面積
14.12	7.27	102.6524
14.12	6.91	97.5692
	倍面積	200.2216
	面積	100.11080
	地積	100.11

地番	③	1868-37
底辺	高さ	倍面積
14.14	7.16	101.2424
14.14	6.99	98.8386
	倍面積	200.0810
	面積	100.04050
	地積	100.04

地番	④	1868-38
底辺	高さ	倍面積
19.34	10.97	212.1598
18.64	8.78	163.6592
	倍面積	375.8190
	面積	187.90950
	地積	187.90

地番	⑤	1868-39
底辺	高さ	倍面積
14.54	10.06	146.2724
14.54	3.18	46.2372
14.32	6.18	88.4976
	倍面積	281.0072
	面積	140.50360
	地積	140.50

作製者

土地家屋調査士

千葉県東金市東新宿1

小倉

(平成2年1月22日作製)

申請人

三和住総株式会社
代表取締役 若井 周一



縮尺

1/

(千葉土地家屋調査士会用紙)