


イ 306-217 ハ 306-351 ホ 526-21 ト 306-396
ロ 486-46 ニ 526-17 ヘ 306-338

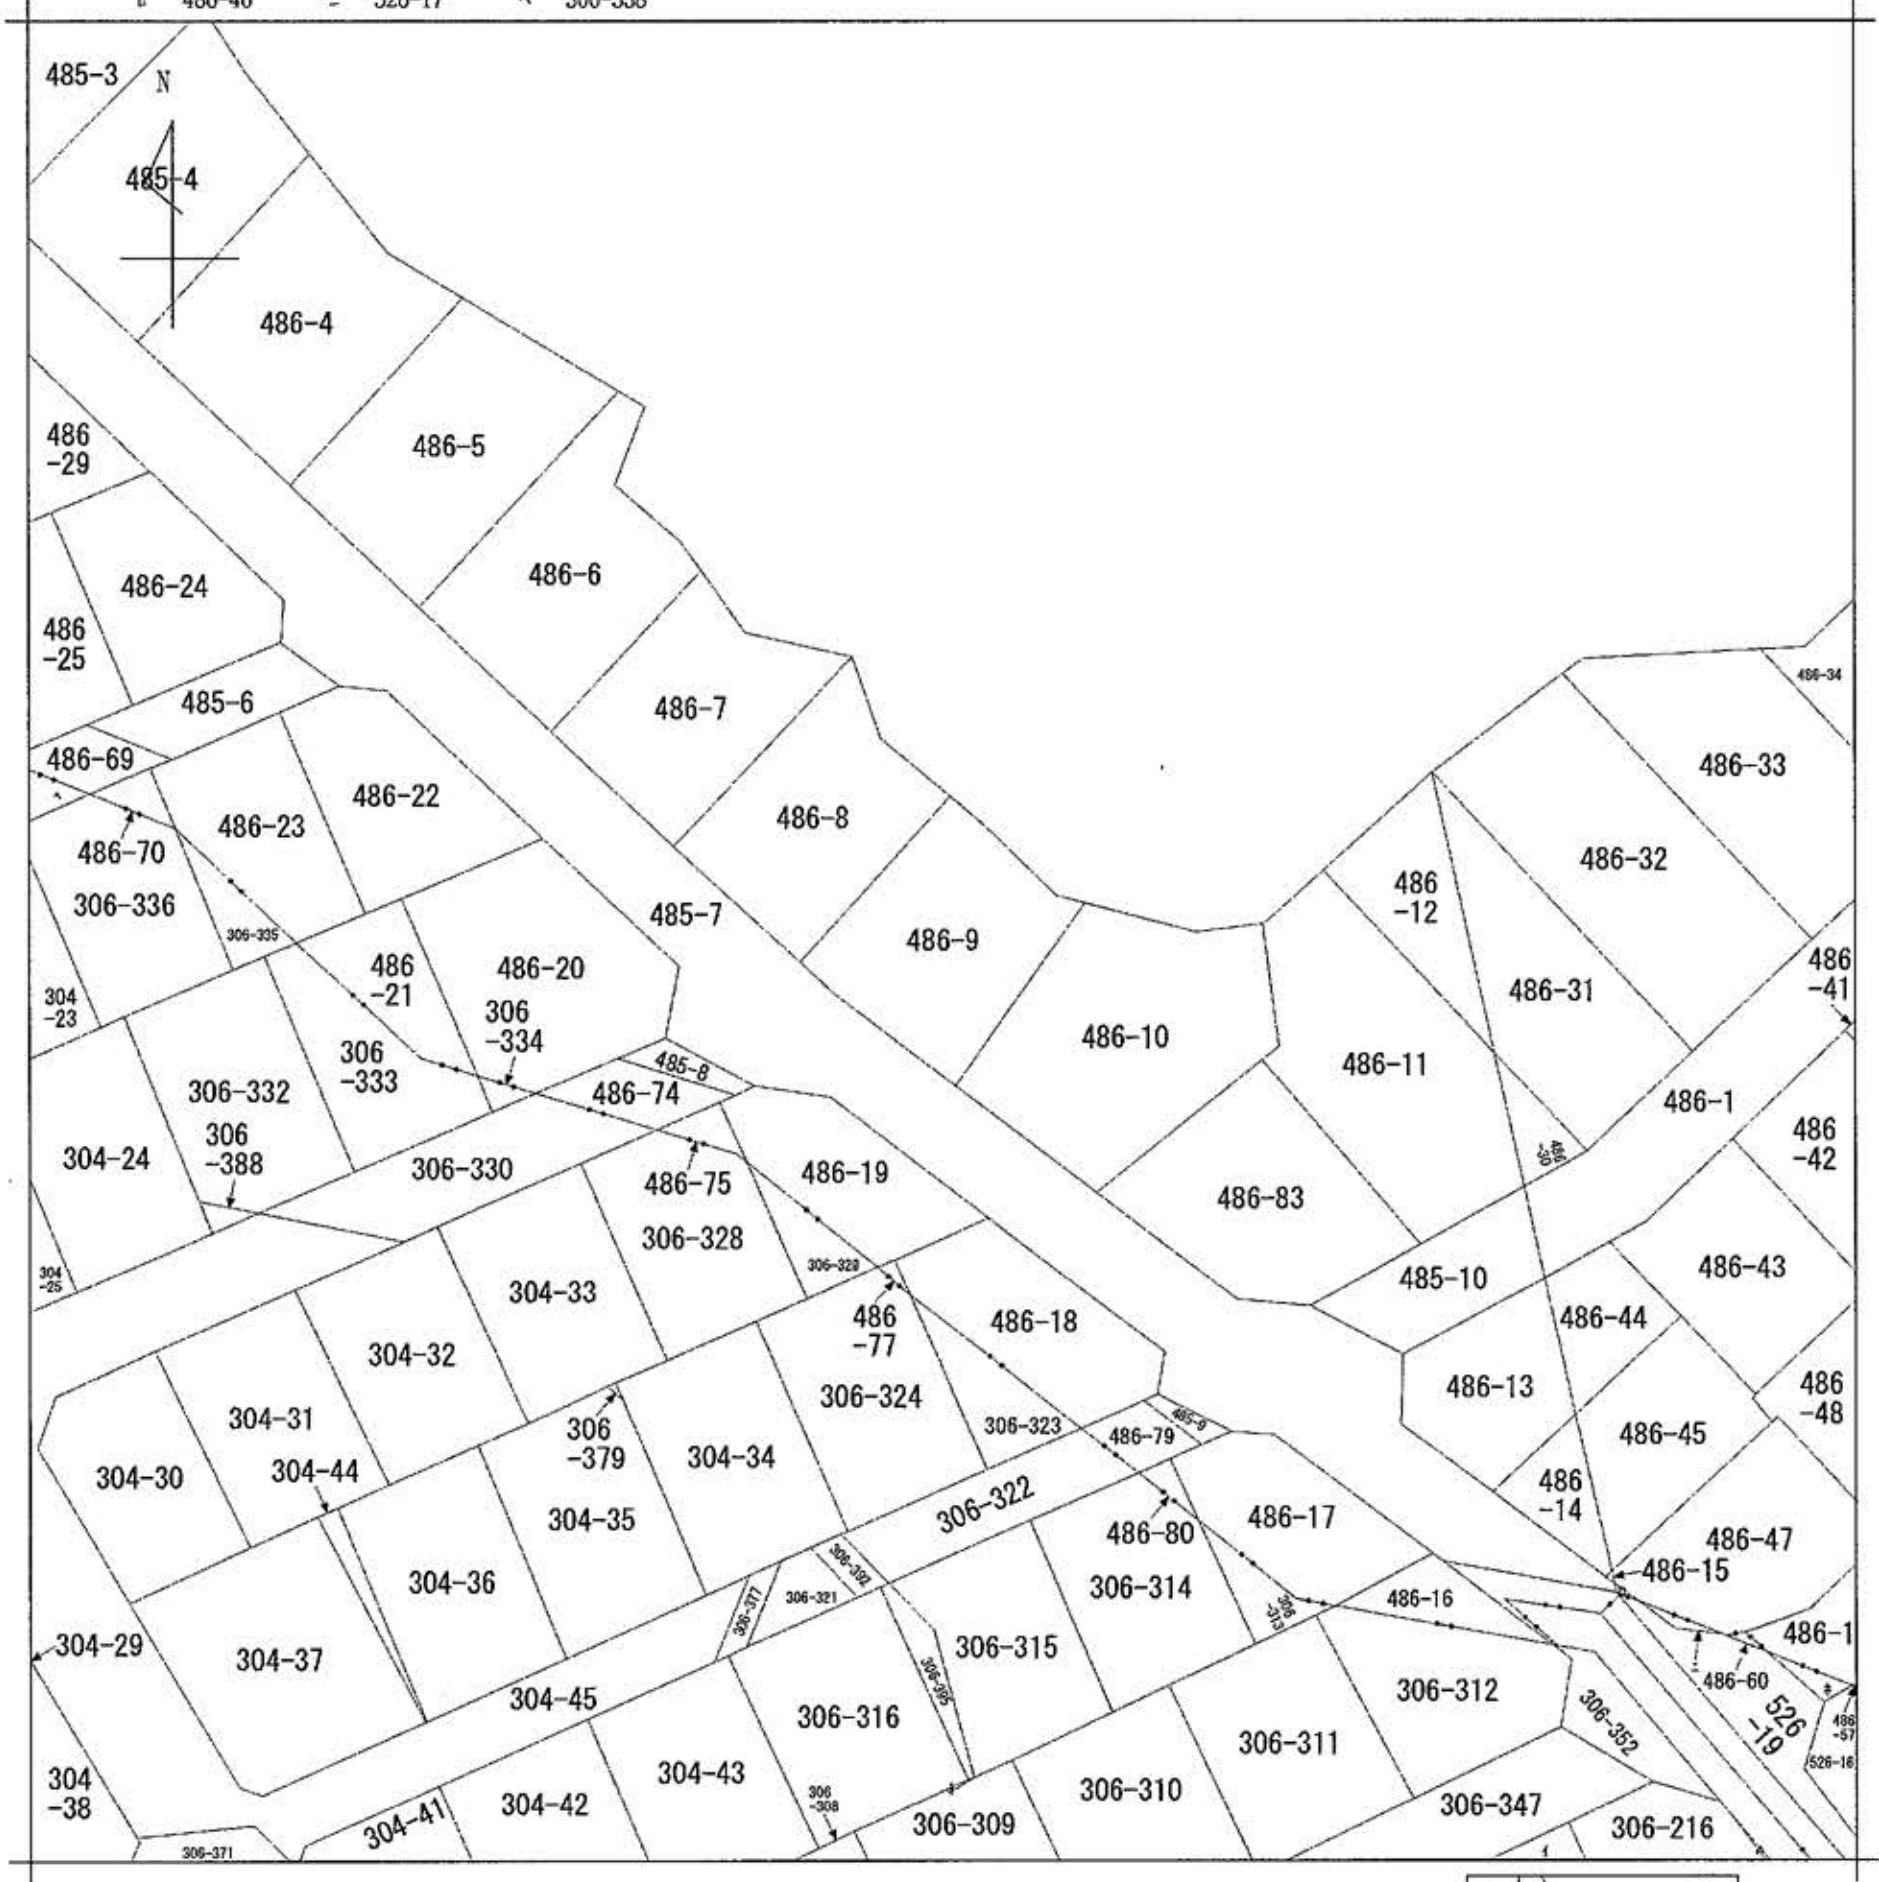

請 求 部 分	所 在		市原市石川字岡田				地 番	486番9		
出 力 尺 寸	1/500	精 度 分 区		座 標 系 又 記 号 番 号 是		分 類	地図に準ずる図面		種 類	旧土地台帳附属地図
作 成 年 月 日					備 付 年 月 日 (原 図)			補 事 記 項		