


106639

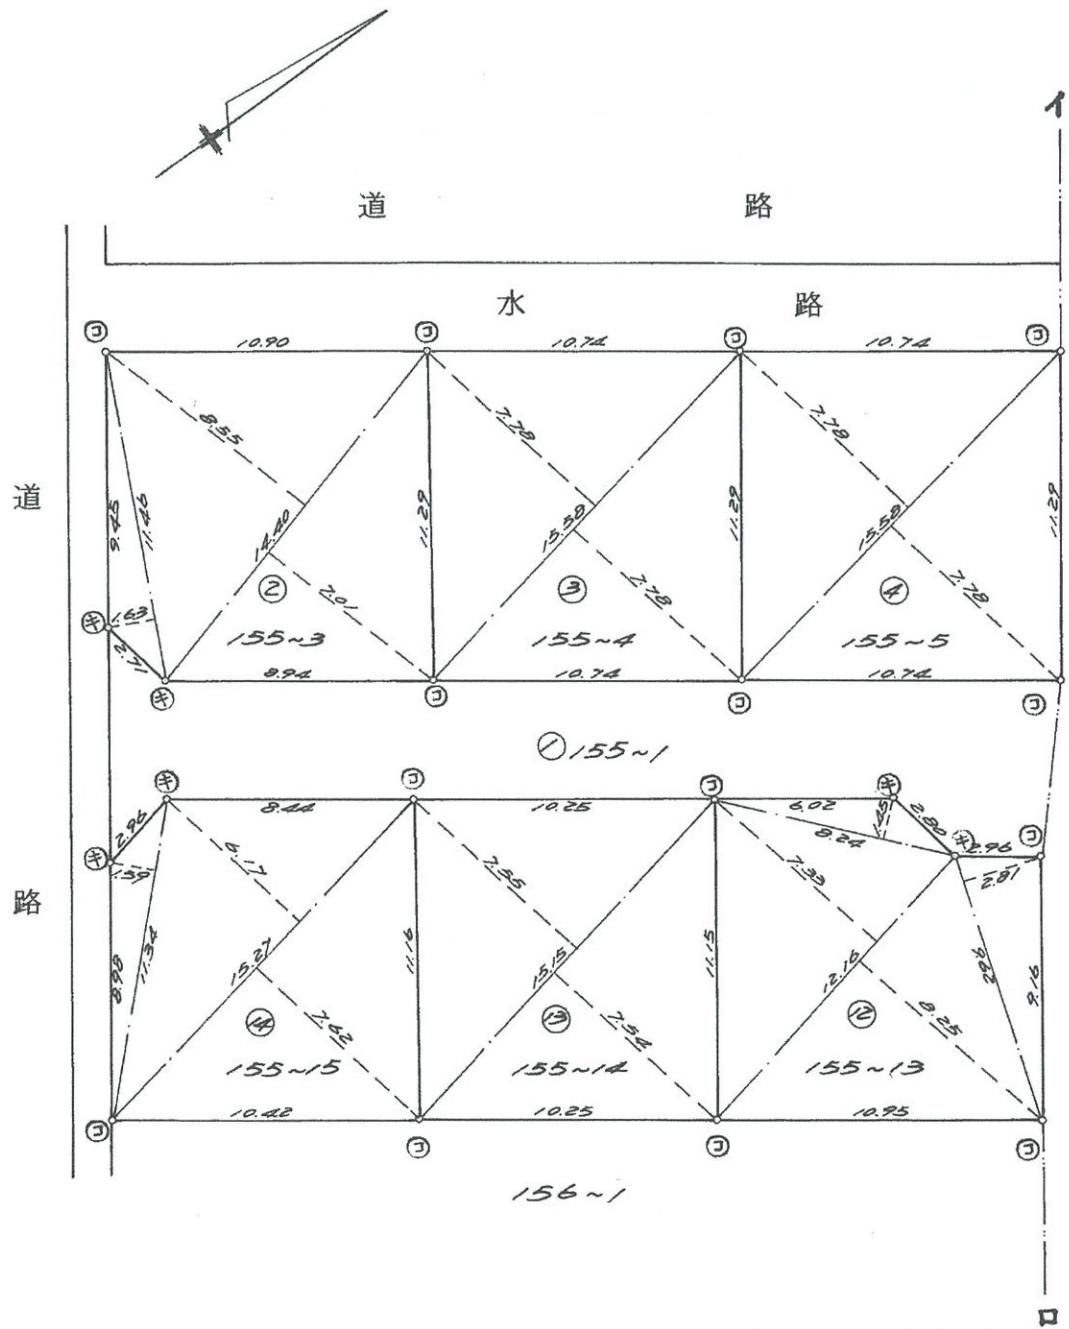


2/2

1/2

地番 155~3ないし
~15まで

59.3.12
地積測量図 1/2

土地の所在 山武郡九十九里町田中荒生字八幡前

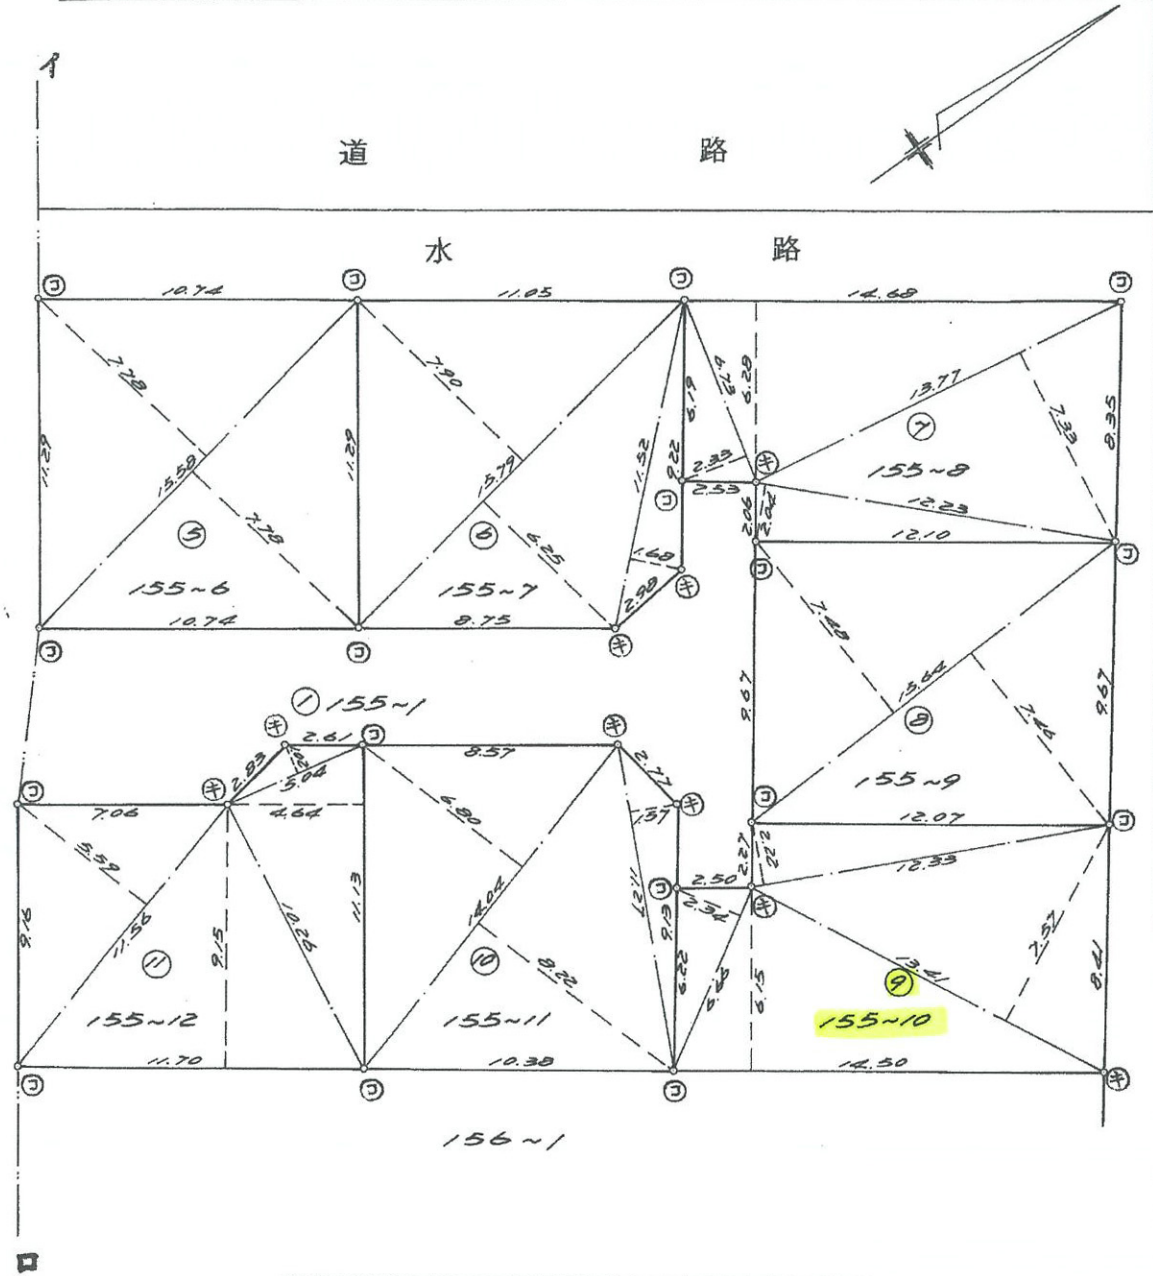

凡例	記号	境界標の種類	記号	境界標の種類
	㊦	石杭	㊧	プラスチック杭
	㊨	コンクリート杭	㊩	刻印
	㊪	金属釘		

作製者 土地家屋調査士
千葉県東金市東新宿19番地4
小倉英生 昭和59年3月5日作製

申請人 株式会社 山口土建
代表取締役 山口友彦
縮尺 1/250

106640

地 番

155~3ないし
~15まで

地 積 測 量 図

59.3.12 2/2

土地の所在

山武郡九十九里町田中荒生字八幡前

キ ャ ウ セ キ ヒ ヨ ウ				
チハツ	テイハン	タカサ	ハイメンセキ	メンセキ
(9) 155~10	12.33 X	2.22 =	27.3726	13.6863
	13.41 X	7.57 =	101.5137	50.7568
	14.50 X	6.15 =	89.1750	44.5875
	6.66 X	2.34 =	15.5844	7.7922
コウケイ			233.6457	116.8228 ^{π²}
(10) 155~11	11.27 X	1.57 =	17.6939	8.8469
	14.04 X	8.22 =	115.4088	57.7044
	14.04 X	6.80 =	95.4720	47.7360
コウケイ			228.5747	114.2873 ^{π²}
(11) 155~12	5.04 X	1.02 =	5.1408	2.5704
	11.13 X	4.64 =	51.6432	25.8216
	11.70 X	9.15 =	107.0550	53.5275
	11.56 X	5.59 =	64.6204	32.3102
コウケイ			228.4594	114.2297 ^{π²}
(12) 155~13	9.62 X	2.81 =	27.0322	13.5161
	12.16 X	8.25 =	100.3200	50.1600
	12.16 X	7.33 =	89.1328	44.5664
	8.24 X	1.45 =	11.9480	5.9740
コウケイ			228.4330	114.2165 ^{π²}
(13) 155~14	15.15 X	7.54 =	114.2310	57.1155
	15.15 X	7.55 =	114.3825	57.1912
コウケイ			228.6135	114.3067 ^{π²}
(14) 155~15	15.27 X	7.62 =	116.3574	58.1787
	15.27 X	6.17 =	94.2159	47.1079
	11.34 X	1.59 =	18.0306	9.0153
コウケイ			228.6039	114.3019 ^{π²}
ソウコウケイ				1528.2731 ^{π²}
サ ャ ャ チ ケ イ サ ャ				
(1) 155~1	1815.0000 -	1528.2731 =	286.7269 ^{π²}	

キ ャ ウ セ キ ヒ ヨ ウ				
チハツ	テイハン	タカサ	ハイメンセキ	メンセキ
(2) 155~1	11.46 X	1.63 =	18.6798	9.3399
	14.40 X	8.55 =	123.1200	61.5600
	14.40 X	7.01 =	100.9440	50.4720
	コウケイ		242.7438	121.3719
(3) 155~2	15.58 X	7.78 =	121.2124	60.6062
	15.58 X	7.78 =	121.2124	60.6062
	コウケイ		242.4248	121.2124
(4) 155~3	15.58 X	7.78 =	121.2124	60.6062
	15.58 X	7.78 =	121.2124	60.6062
	コウケイ		242.4248	121.2124
(5) 155~4	15.58 X	7.78 =	121.2124	60.6062
	15.58 X	7.78 =	121.2124	60.6062
	コウケイ		242.4248	121.2124
(6) 155~5	15.79 X	7.90 =	124.7410	62.3705
	15.79 X	6.25 =	98.6875	49.3437
	11.52 X	1.68 =	19.3536	9.6768
	コウケイ		242.7821	121.3910
(7) 155~6	6.73 X	2.33 =	15.6809	7.8404
	14.68 X	6.28 =	92.1904	46.0952
	13.77 X	7.33 =	100.9341	50.4670
	12.23 X	2.04 =	24.9492	12.4746
	コウケイ		233.7546	116.8773
(8) 155~7	15.64 X	7.48 =	116.9872	58.4936
	15.64 X	7.46 =	116.6744	58.3372
	コウケイ		233.6616	116.8308

作 製 者

土地家屋調査士

千葉県東金市東新宿19番地4

小 倉 英 生

(昭和59年3月5日作製)

申 請 人

株式会社 山口土建

代表取締役 山 口 友 彦

縮 尺

1/

(千葉県土地家屋調査士会紙)