
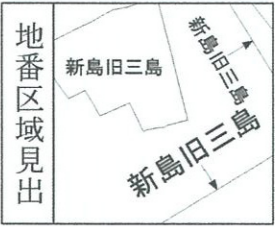


イ 641-24
ロ 355-40

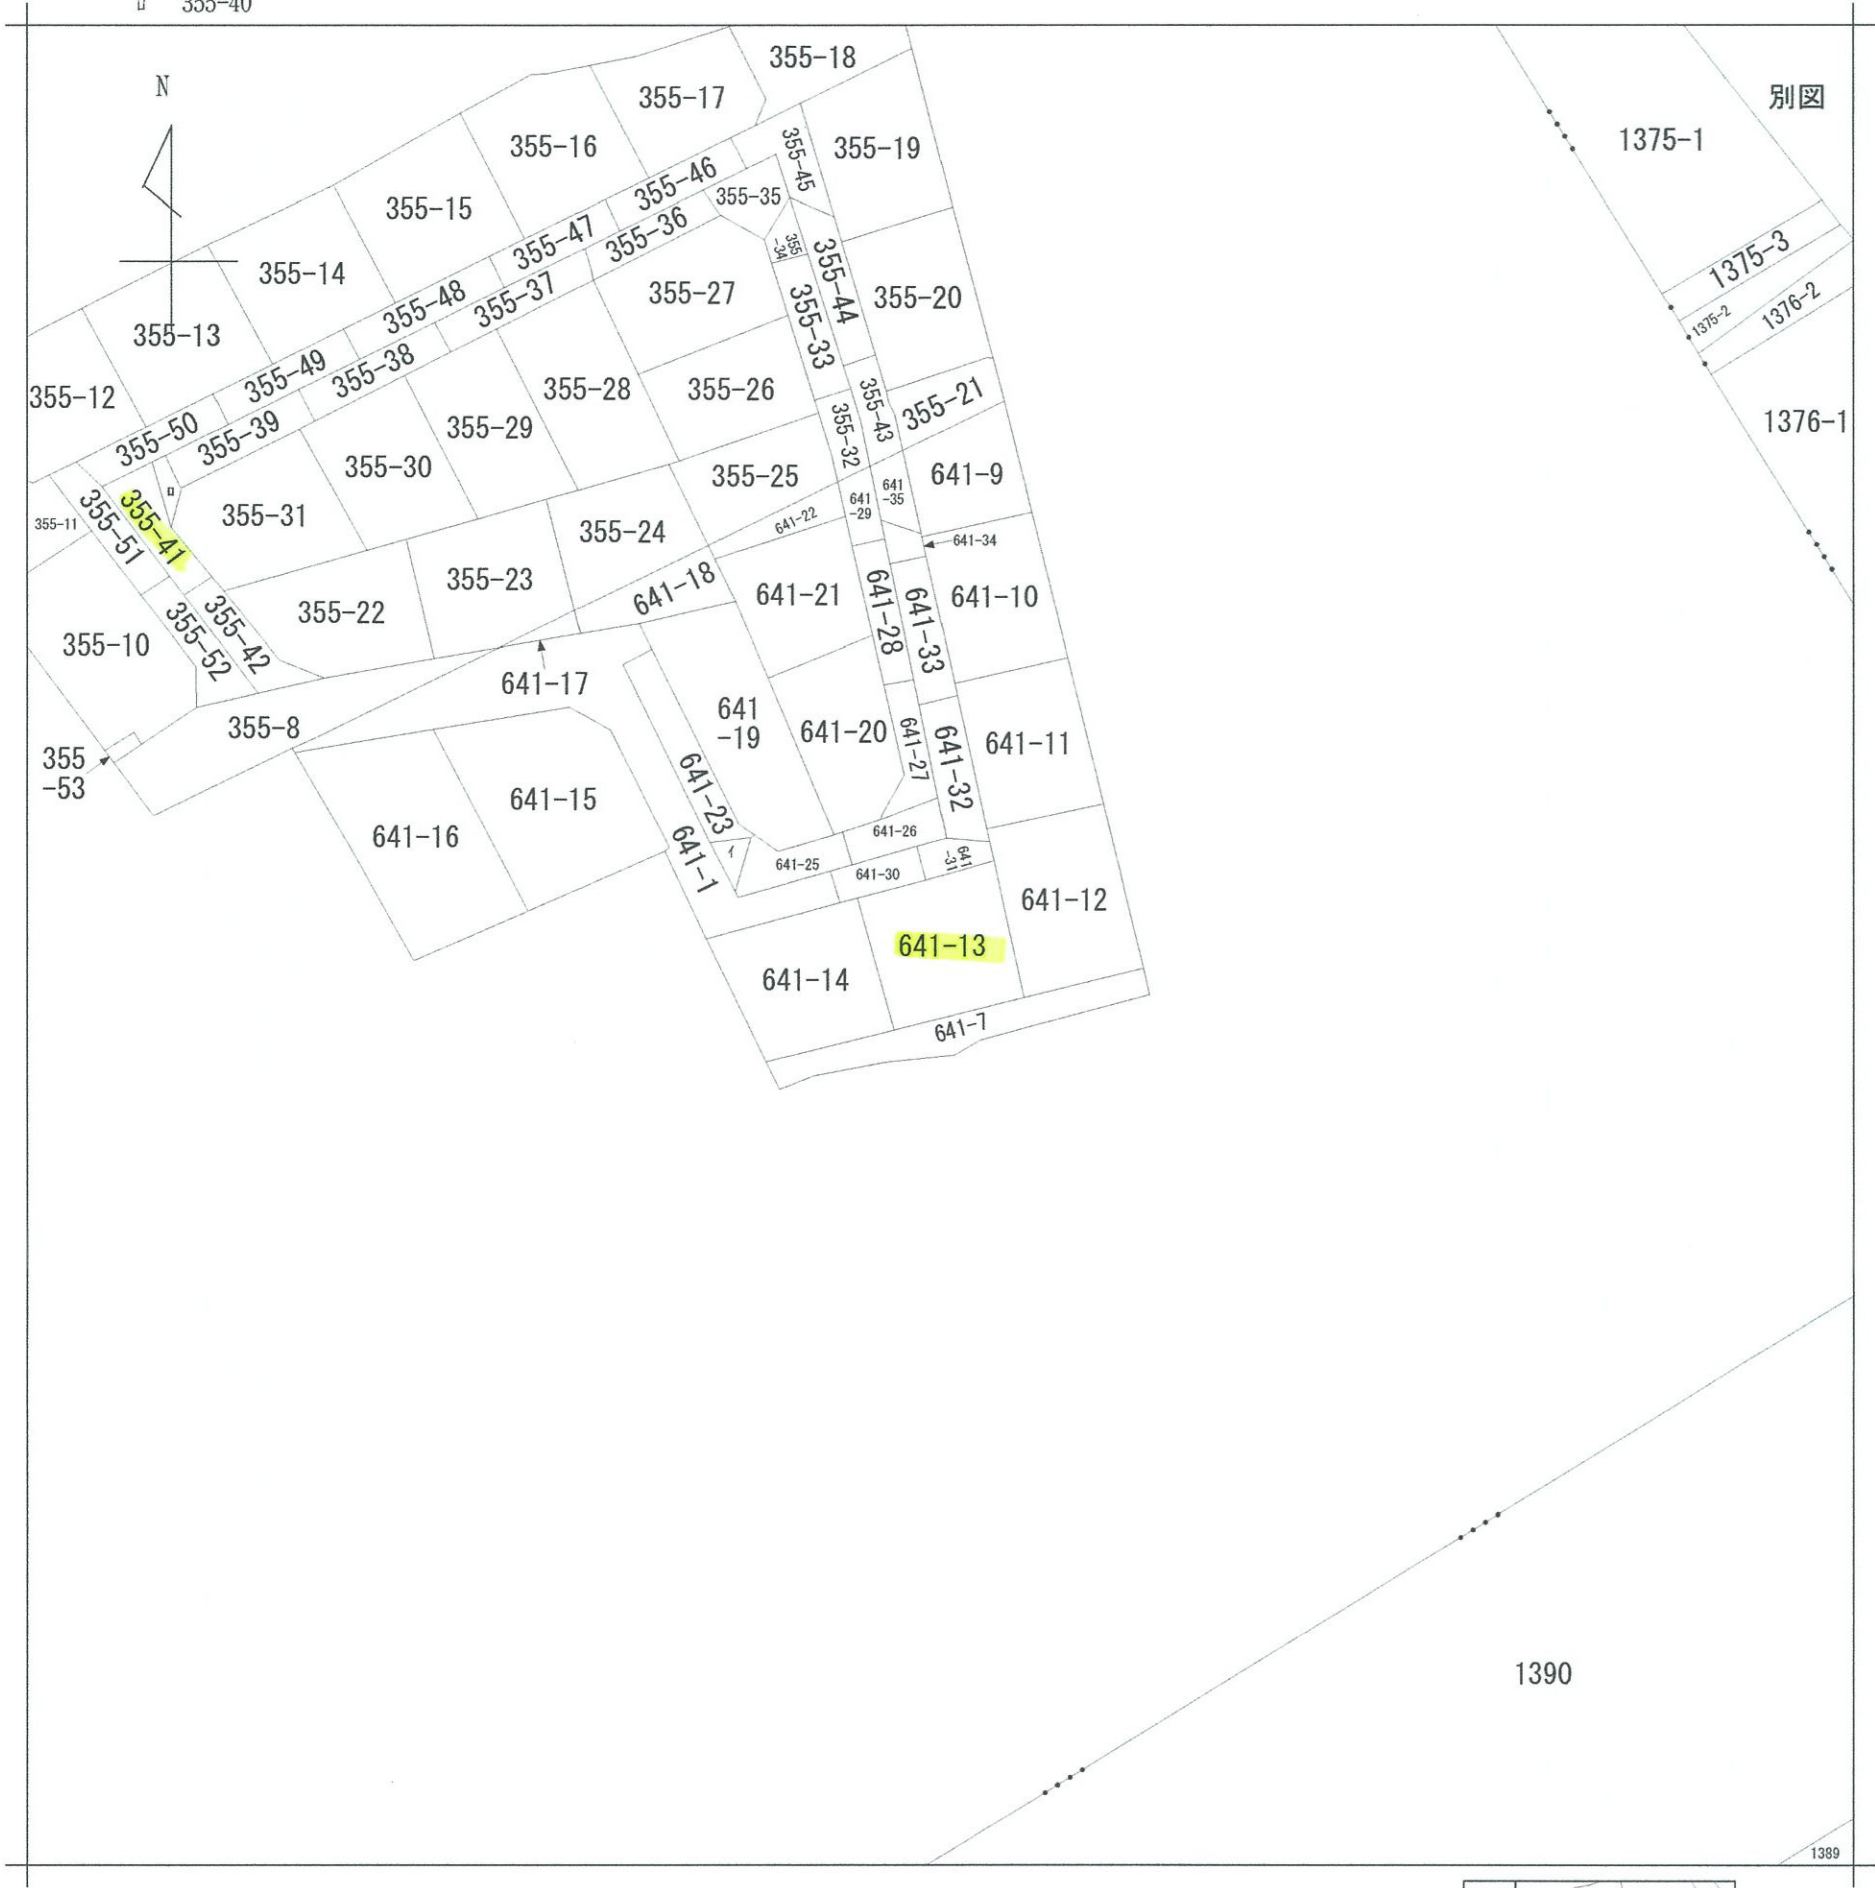

請 求 部 分	所 在	山武郡横芝光町新島旧三島字高場					地 番	641番13		
出 力 尺 寸	1/500	精 度 区 分		座 標 系 番 号 又 は 記 号		分 類	地図に準ずる図面		種 類	土地改良所在図
作 成 年 月 日	昭和48年				備 付 年 月 日 (原 図)	昭和48年		補 事 記 項		