


316024

地番	641-9ないし 35まで
土地の所在	武郡横芝光町 武郡横芝町新島旧三島字高場

1/3 地積測量図 61.6.25

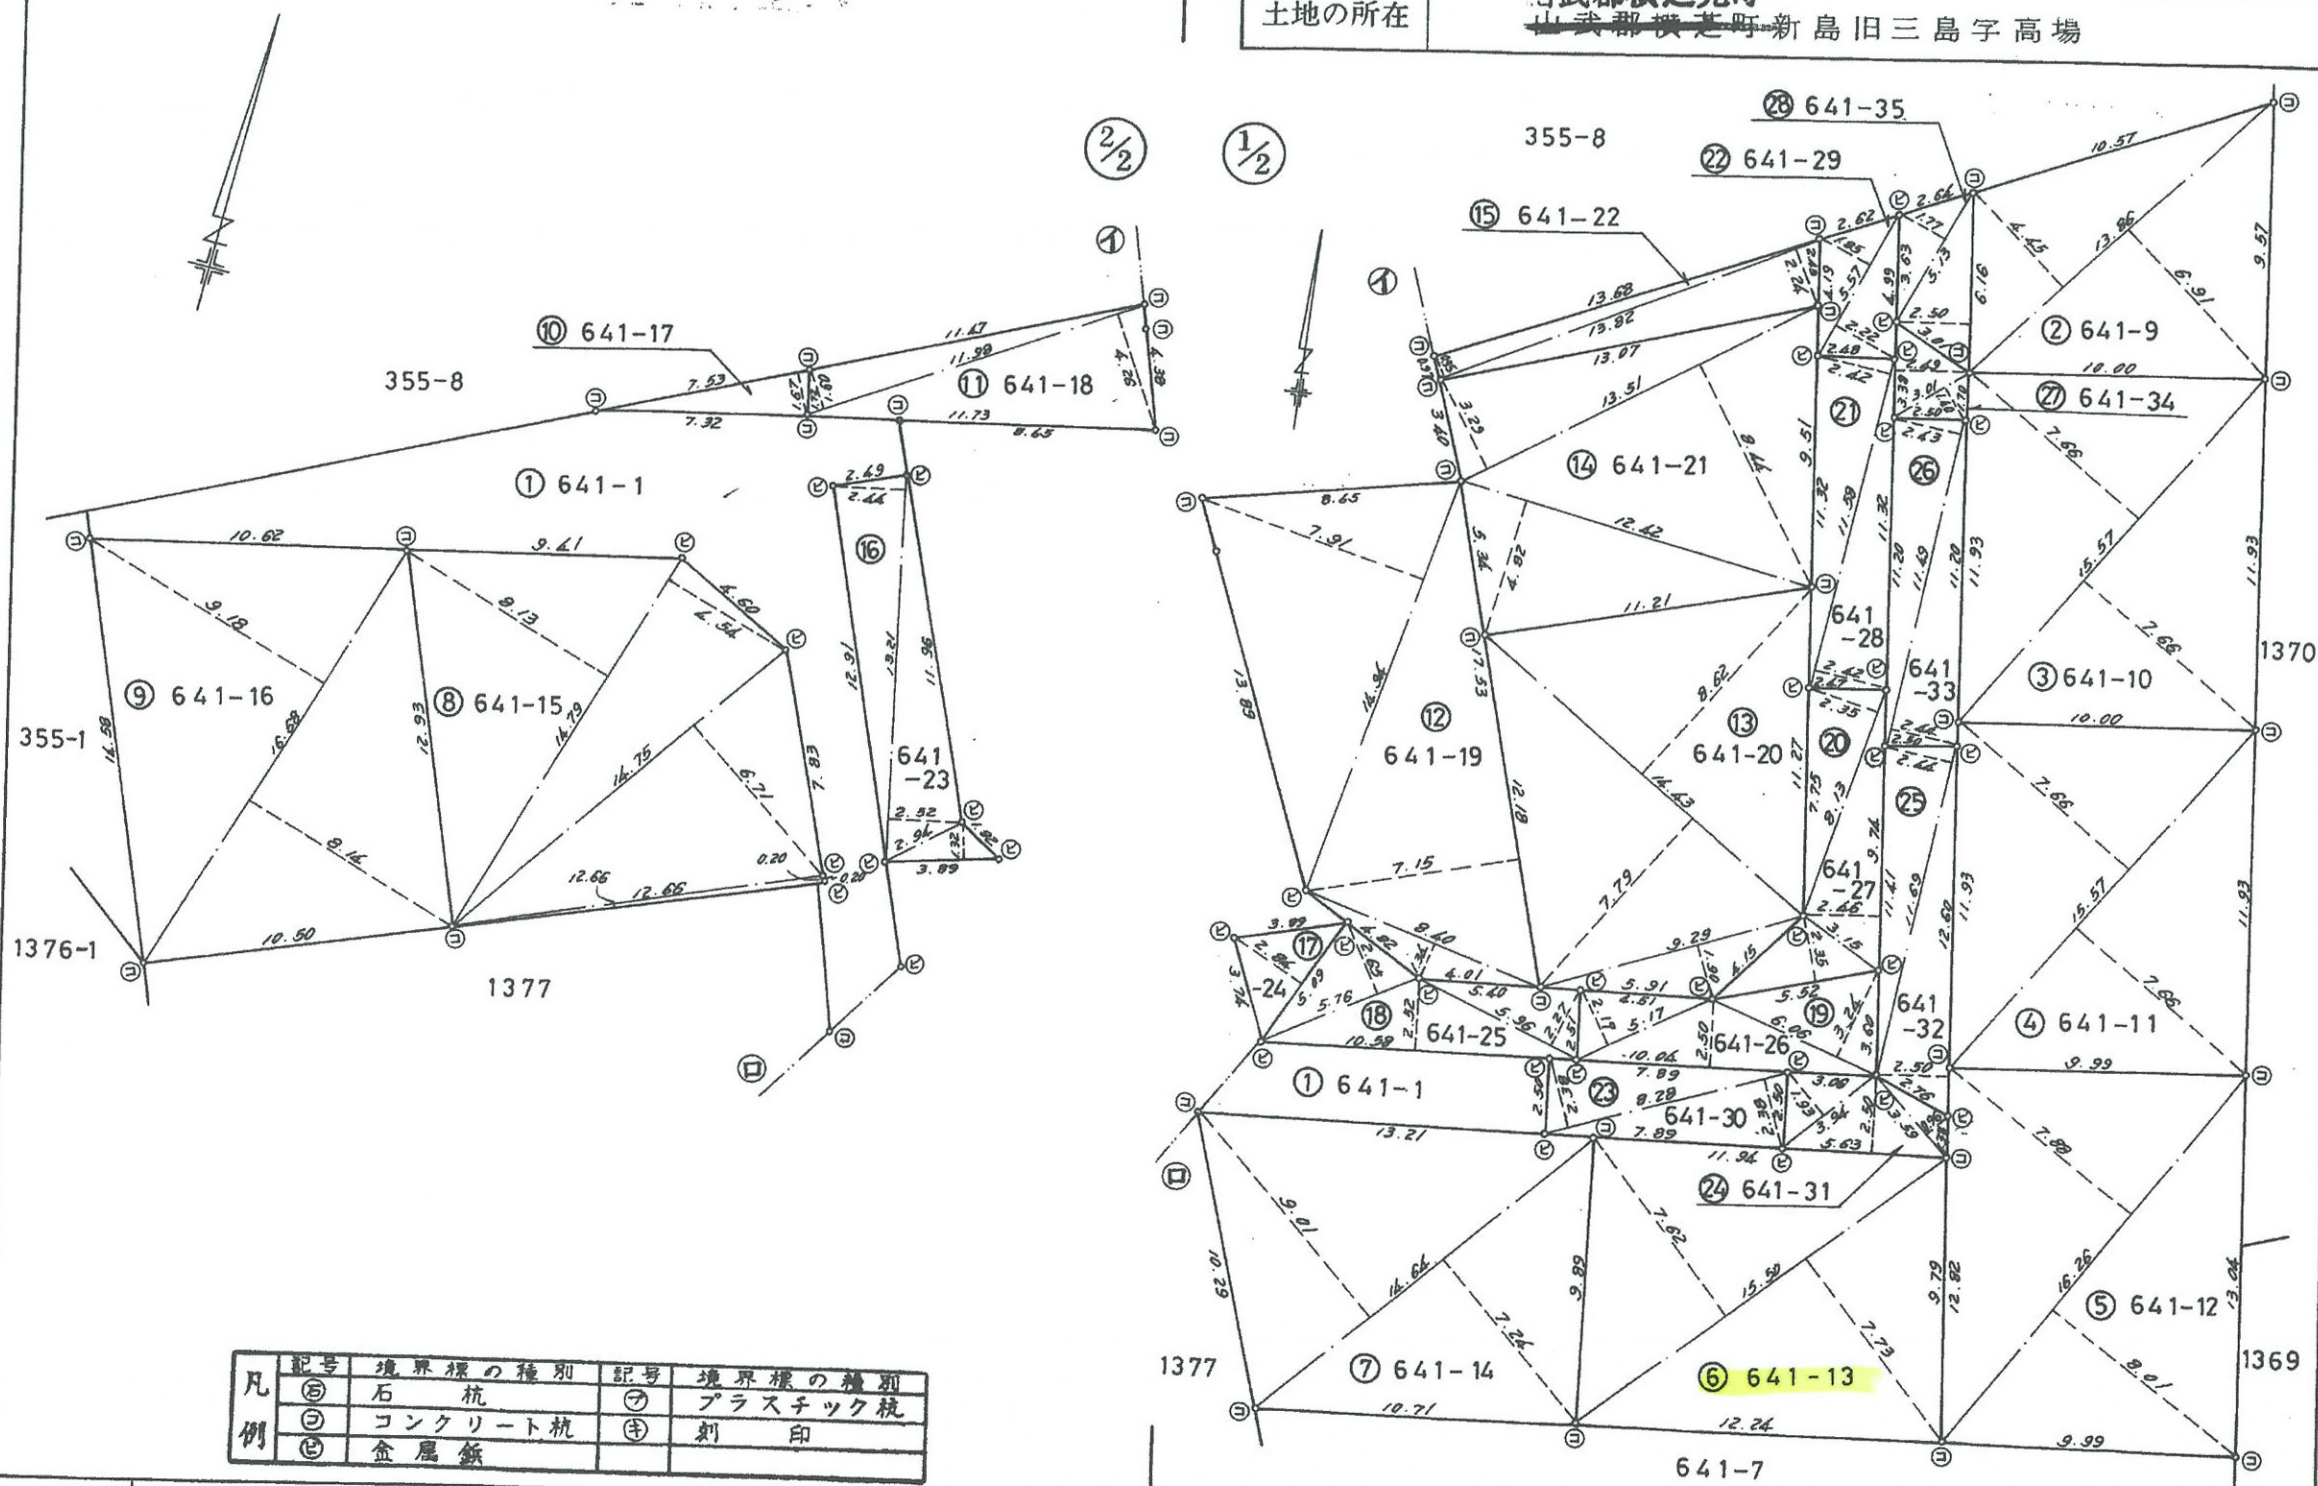

凡例	記号	境界標の種類	記号	境界標の種類
	⑤	石杭	⑦	プラスチック杭
	⑥	コンクリート杭	⑧	刻印
	④	金属釘		

作製者

土地家屋調査士

千葉県東金市東新宿19番地4

小倉英生

(昭和61年6月23日作製)

申請人

有限会社 不動
代表取締役 戸倉晴美

縮尺 1/250

(千葉県土地家屋調査士会紙)

316025

1枚目と同様

地積測量図

61.6.25

地番 641-1~9ないし
~35まで

土地の所在 山武郡横芝光町
~~山武郡横芝町~~新島旧三島字高場

求積表				
地番	底辺	高さ	倍面積	面積
(9) 641-16	16.68 x 16.68 x	9.18 = 8.14 =	153.1224 135.7752	76.5612 67.8876
合計			288.8976	144.4488
(10) 641-17	7.53 x	1.67 =	12.5751	6.2875
合計			12.5751	6.2875
(11) 641-18	11.98 x 11.98 x	1.60 = 4.26 =	19.1680 51.0348	9.5840 25.5174
合計			70.2028	35.1014
(12) 641-19	14.94 x 17.53 x 8.40 x	7.91 = 7.15 = 1.34 =	118.1754 125.3395 11.2560	59.0877 62.6697 5.6280
合計			254.7709	127.3854
(13) 641-20	9.29 x 14.43 x 14.43 x	1.90 = 7.79 = 8.62 =	17.6510 112.4097 124.3866	8.8255 56.2048 62.1933
合計			254.4473	127.2236
(14) 641-21	12.42 x 13.51 x 13.51 x	4.82 = 8.44 = 3.29 =	59.8644 114.0244 44.4479	29.9322 57.0122 22.2239
合計			218.3367	109.1683
(15) 641-22	13.82 x 13.82 x	0.95 = 2.24 =	13.1290 30.9568	6.5645 15.4784
合計			44.0858	22.0429

求積表				
地番	底辺	高さ	倍面積	面積
(2) 641-9	13.86 x 13.86 x	4.45 = 6.91 =	61.6770 95.7726	30.8385 47.8863
合計			157.4496	78.7248
(3) 641-10	15.57 x 15.57 x	7.66 = 7.66 =	119.2662 119.2662	59.6331 59.6331
合計			238.5324	119.2662
(4) 641-11	15.57 x 15.57 x	7.66 = 7.66 =	119.2662 119.2662	59.6331 59.6331
合計			238.5324	119.2662
(5) 641-12	16.26 x 16.26 x	7.88 = 8.01 =	128.1288 130.2426	64.0644 65.1213
合計			258.3714	129.1857
(6) 641-13	15.50 x 15.50 x	7.73 = 7.62 =	119.8150 118.1100	59.9075 59.0550
合計			237.9250	118.9625
(7) 641-14	14.64 x 14.64 x	7.24 = 9.01 =	105.9936 131.9064	52.9968 65.9532
合計			237.9000	118.9500
(8) 641-15	14.79 x 14.79 x 14.75 x 12.66 x	8.13 = 4.54 = 6.71 = 0.20 =	120.2427 67.1466 98.9725 2.5320	60.1213 33.5733 49.4862 1.2660
合計			288.8938	144.4469

作製者 土地家屋調査士 千葉県東金市東新宿19番地
小倉英生 (昭和61年6月23日作製)

申請人 有限会社 不動
代表取締役 戸倉 晴美

縮尺 1/