


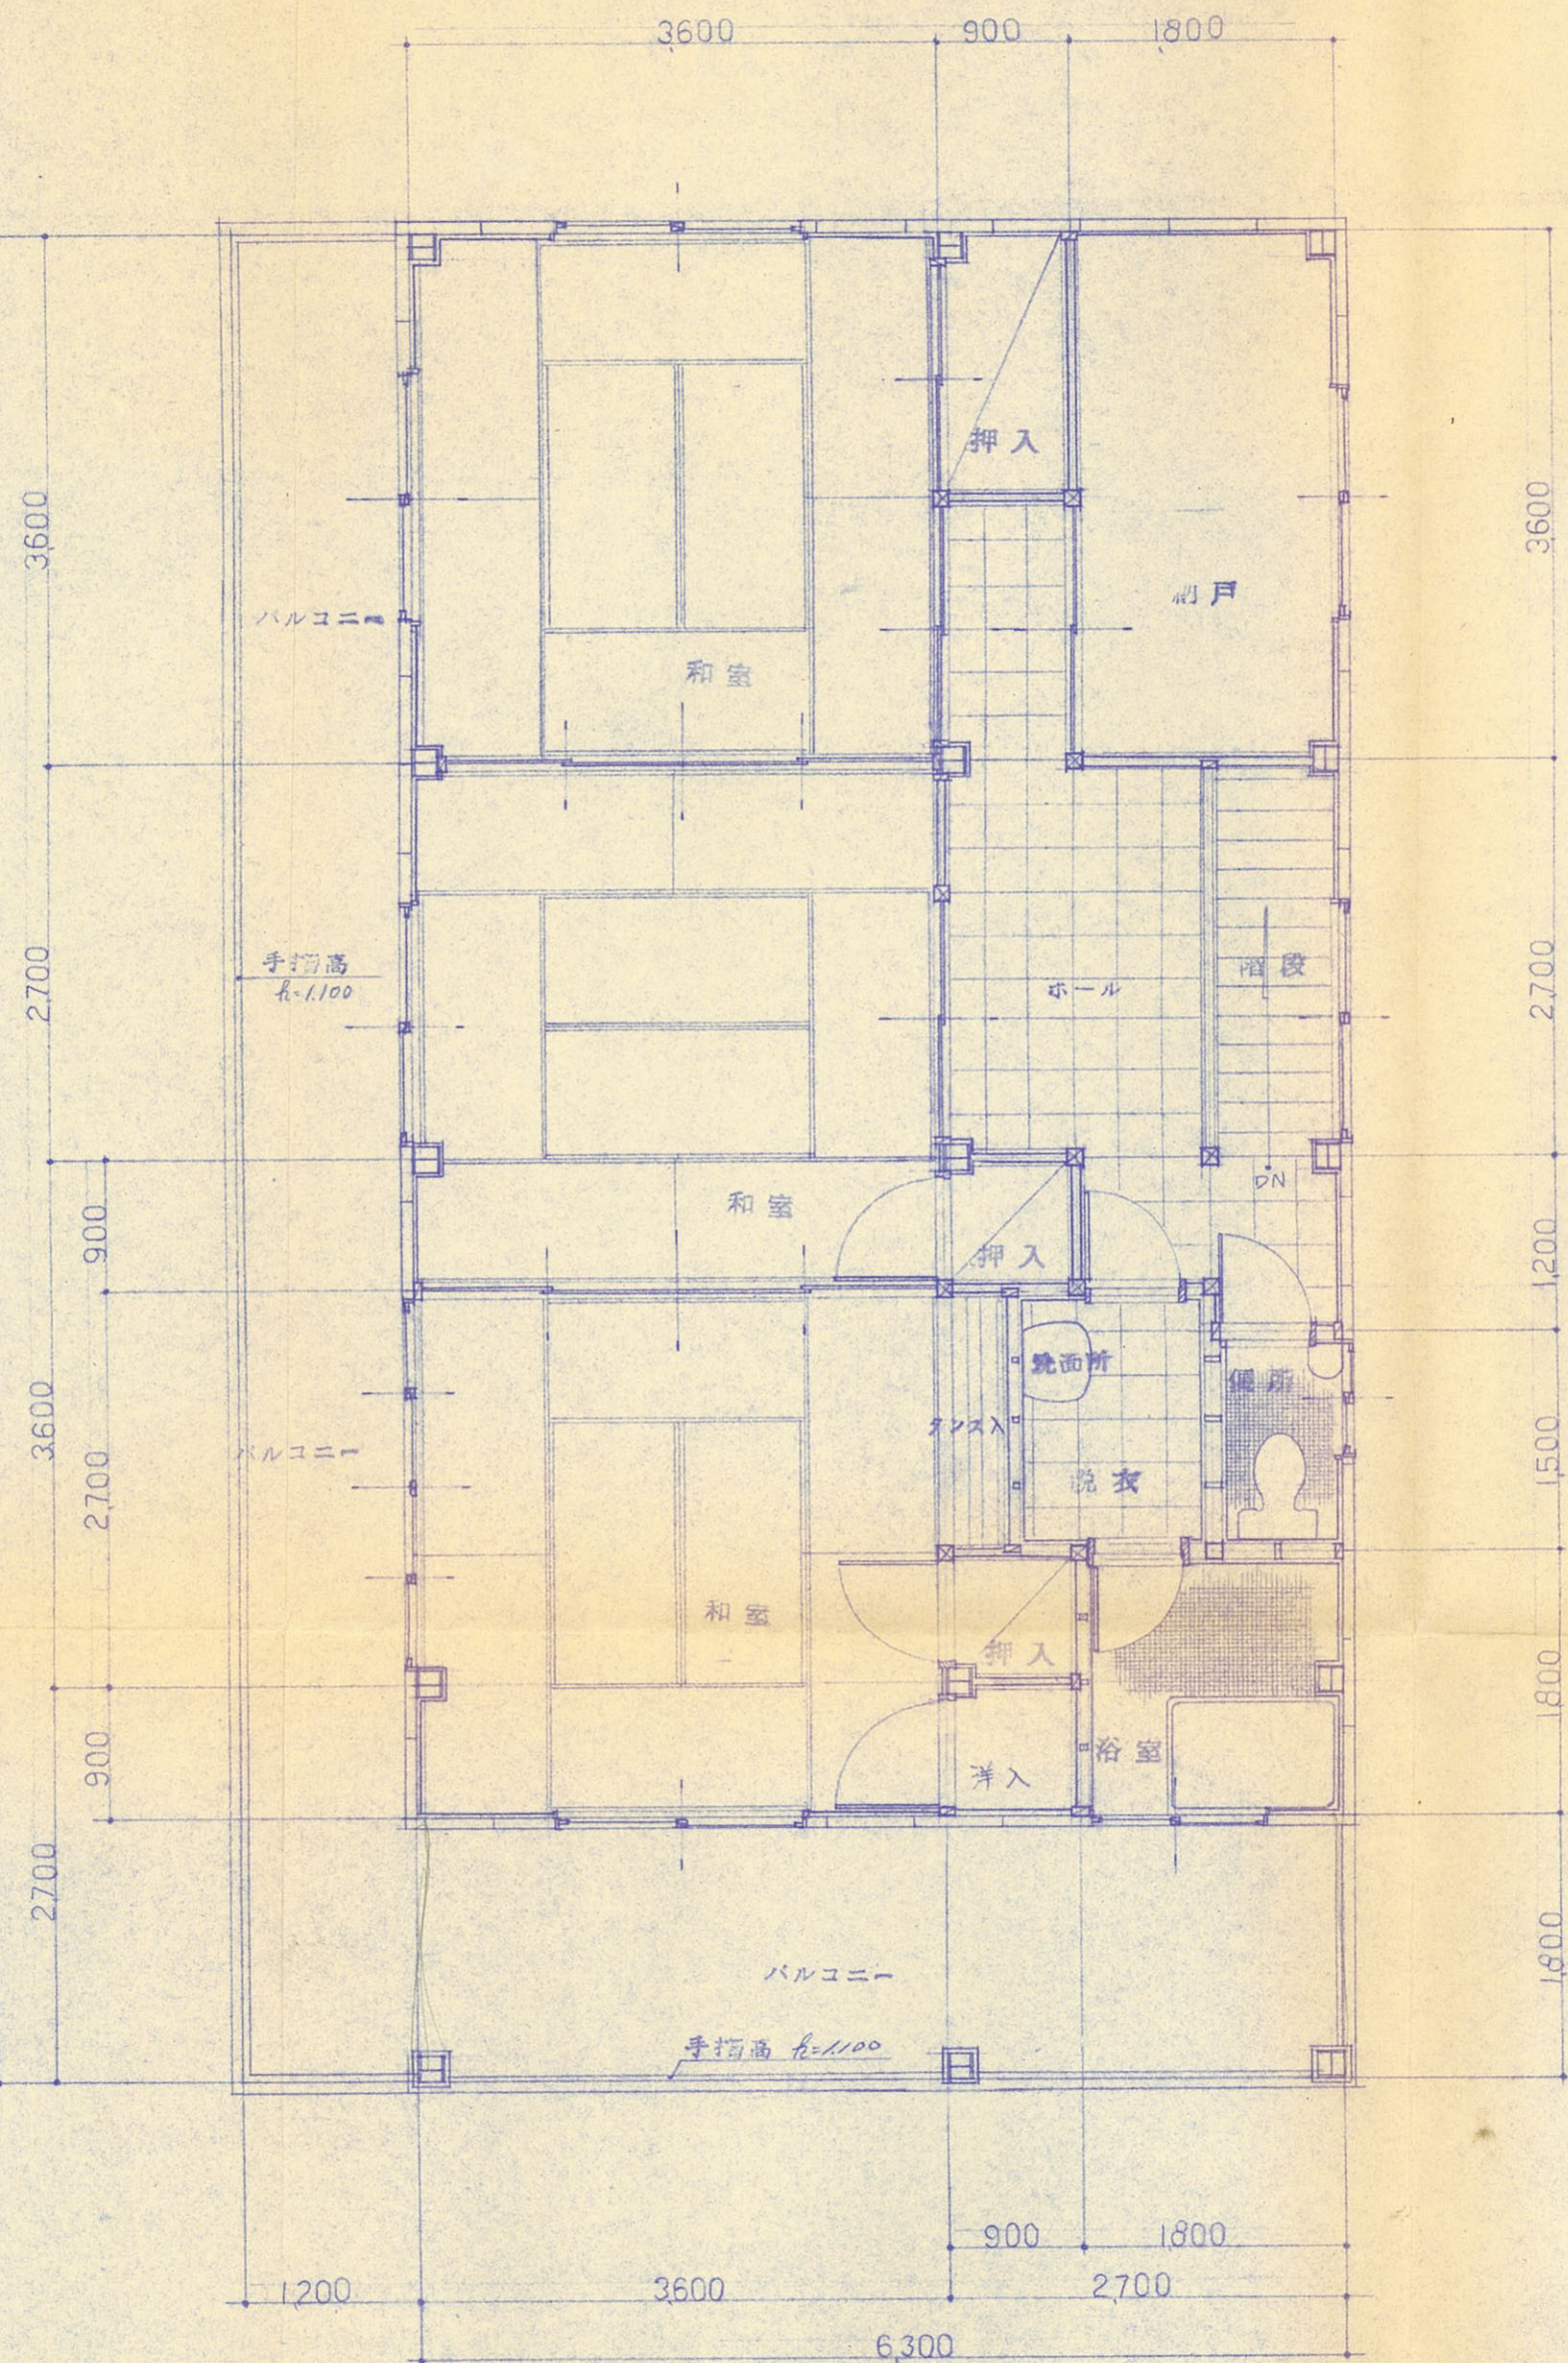

2階 平面図 1/50

68.04 m²

A NUMBER A 5322	重田 彰 新築工事設計図		No. A 2
SCALE 1/50	DATE 53.6.10	CHECK	DRAW 市川嘉津夫
古谷建築設計事務所 3			一級建築士登録 才43941号
静岡県伊東市宇佐美2063-3 TEL 0557(47)0357			古谷 恒