


72695

地番	5 1269-51	地積測量図	62.6.4
土地の所在	蕨生郡白子町五井字川崎		

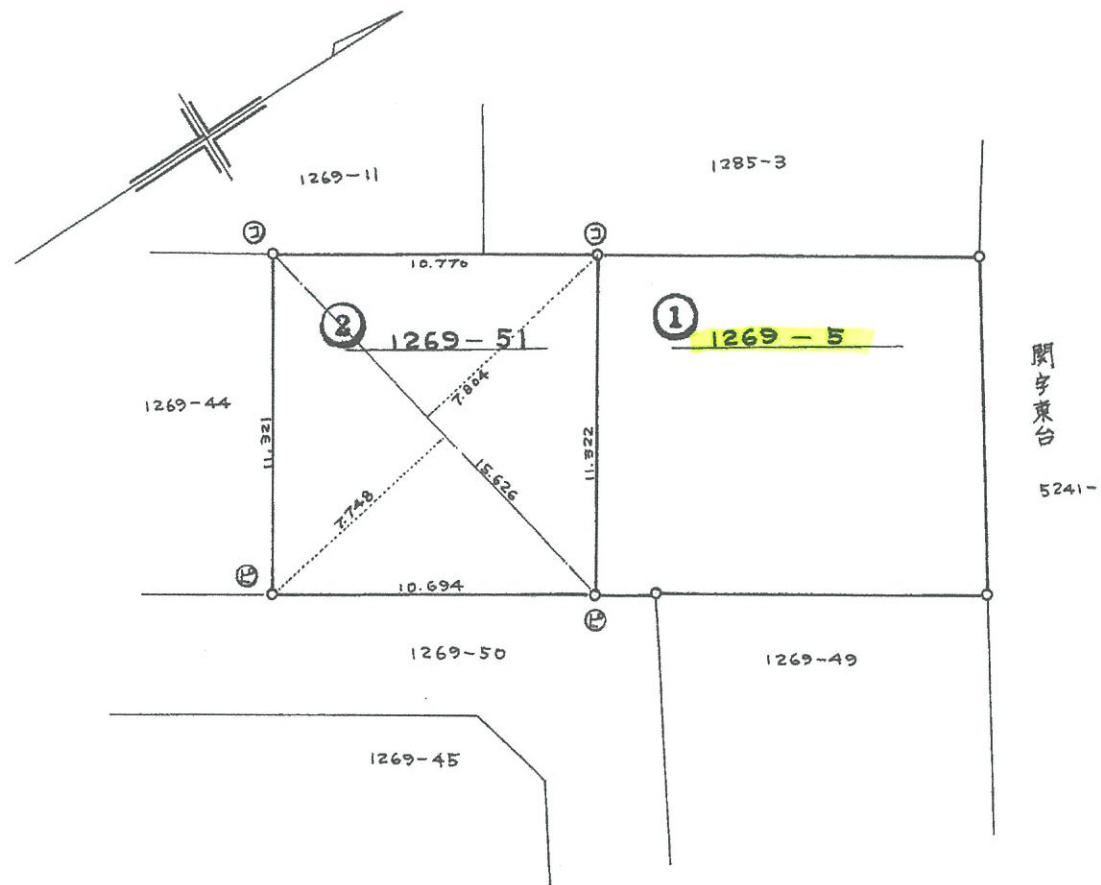

**地番 地積求積計算(三斜法)**

② 1269-51

$15.626 \times (7.748 + 7.804) = 243.015552$

地積 121.5077

① 1269-5 =  $262.0570 - 121.5077 = 140.5493$

凡例	記号	境界標の種別	記号	境界標の種別	記号	境界標の種別
	㊸	石杭	㊹	プラスチック杭		
	㊺	コンクリート杭	㊻	金属杭		
	㊼	金属鉄	㊽	刻印		

作製者 埼玉県川越市東田町22-12 土地家屋調査士 松岡実 (埼玉土地家屋調査士会紙)

2022年6月2日作製

申請人 有限会社 片岡物産 代表取締役 片岡守

縮尺 1/250