

441211

前 4405-10 後 4405-10, -25, -26 新 4405-10, -25, -26

地番	4405-25 4405-26
----	--------------------

地積測量図


土地の所在	津久井郡城山町川尻字小野
-------	--------------

神奈川県相模原市




H5.9.29 登記

境界標の種類	筆	界
市の石標	③ ⑩ ⑪ ⑨	
市の鉄		
コンクリート杭	① ② ④ ~ ⑧ ⑫	
紙		
プレート		
木杭		

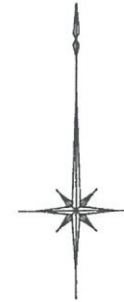

座標求積表

地番	NO	標識	X	Y	辺長	測線
4405 -25	1	( )	325.024	406.466		
	2	( )	312.698	410.074	12.843	1 - 2
	3	( )	313.713	415.256	5.280	2 - 3
	4	( )	313.673	417.652	2.396	3 - 4
	5	( )	325.959	415.799	12.425	4 - 5
	6	( )	326.030	409.901	5.898	5 - 6
	1	( )	325.024	406.466	3.579	6 - 1
② 倍面積			216.8600740			
面積			108.4300370		㎡ 地積	108.43 ㎡
4405 -26	7	( )	322.561	398.051		
	8	( )	311.617	401.254	11.403	7 - 8
	9	( )	311.407	403.486	2.242	8 - 9
	2	( )	312.698	410.074	6.713	9 - 2
	1	( )	325.024	406.466	12.843	2 - 1
	7	( )	322.561	398.051	8.768	1 - 7
	③ 倍面積			216.8633090		
面積			108.4316545		㎡ 地積	108.43 ㎡
4405 -10	公簿		383.7838750			
	総計		216.8616915			
	④ 残地		166.9221835		㎡	166.92 ㎡

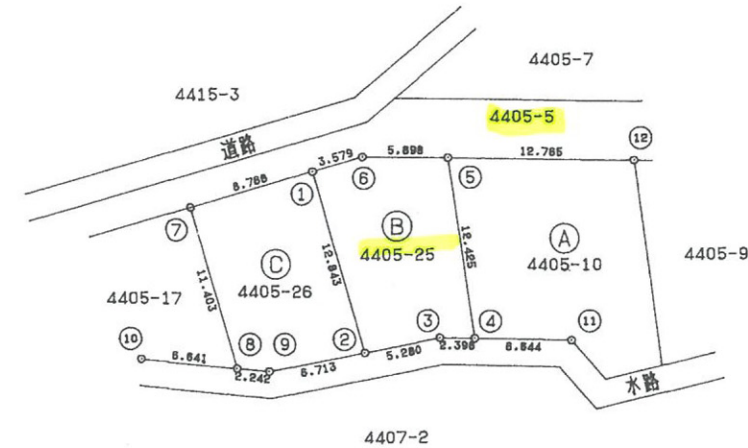

神奈川県相模原市陽光5丁目2番8号

石井重機株式会社

代表取締役 石井文雄



縮尺 1/500

作製者 土地家屋 東京都町田 市相模原 七八五番地  
調査士 萩原 由 (平成 5 年 9 月 22 日作製)

申請人