

063361

-13



2/2

地番

1332~16
" ~17

地積測量図

土地の所在

静岡県下田町須崎字日影山

昭和45年7月29日
作製年月日

作製者

静岡県賀茂郡下田町本郷二六八
土地家屋調査士 萩原芳雄

静岡県賀茂郡下田町本郷二六八
土地家屋調査士 萩原芳雄

東田組 林本 合社
代表取締役 宮崎幸次


求積			
地番	(2) 1332~16		
符号	底辺m	高m	積㎡
A	27.5	3.3	90.75
B	28.4	3.5	99.40
C	28.4	7.3	207.32
	合計		397.47
	2除		198.735

求積			
地番	(3) 1332~17		
符号	底辺m	高m	積㎡
1	26.7	3.8	101.46
2	26.7	1.8	48.06
3	26.3	1.2	31.56
4	26.3	2.9	76.27
5	27.0	21.1	569.70
6	27.0	1.7	45.90
7	25.1	3.0	75.30
8	35.5	11.9	422.45
9	35.5	0.7	24.85
10	35.7	0.8	28.56
11	35.7	3.9	139.23
12	33.3	0.8	26.64
13	33.7	0.8	26.96
14	34.0	2.4	81.60
15	34.0	9.0	306.00
16	29.6	7.5	222.00
17	24.0	4.8	115.20
18	22.8	5.6	127.68
19	22.8	3.9	88.92
20	16.3	3.5	57.05

21	13.8	2.3	31.74
22	18.4	12.4	228.16
23	18.4	2.3	42.32
24	12.9	2.8	36.12
25	9.4	1.5	14.10
26	7.3	1.0	7.30
27	5.4	1.2	6.48
28	2.8	0.2	0.56
	合計		2982.17
	2除		1491.085

(2) 198 m²
(3) 1491 m²
(1) 1689.735 m²
4160.

(1) 5049 m² 92
4160. m² 11
(2)+(3) = 1689.735

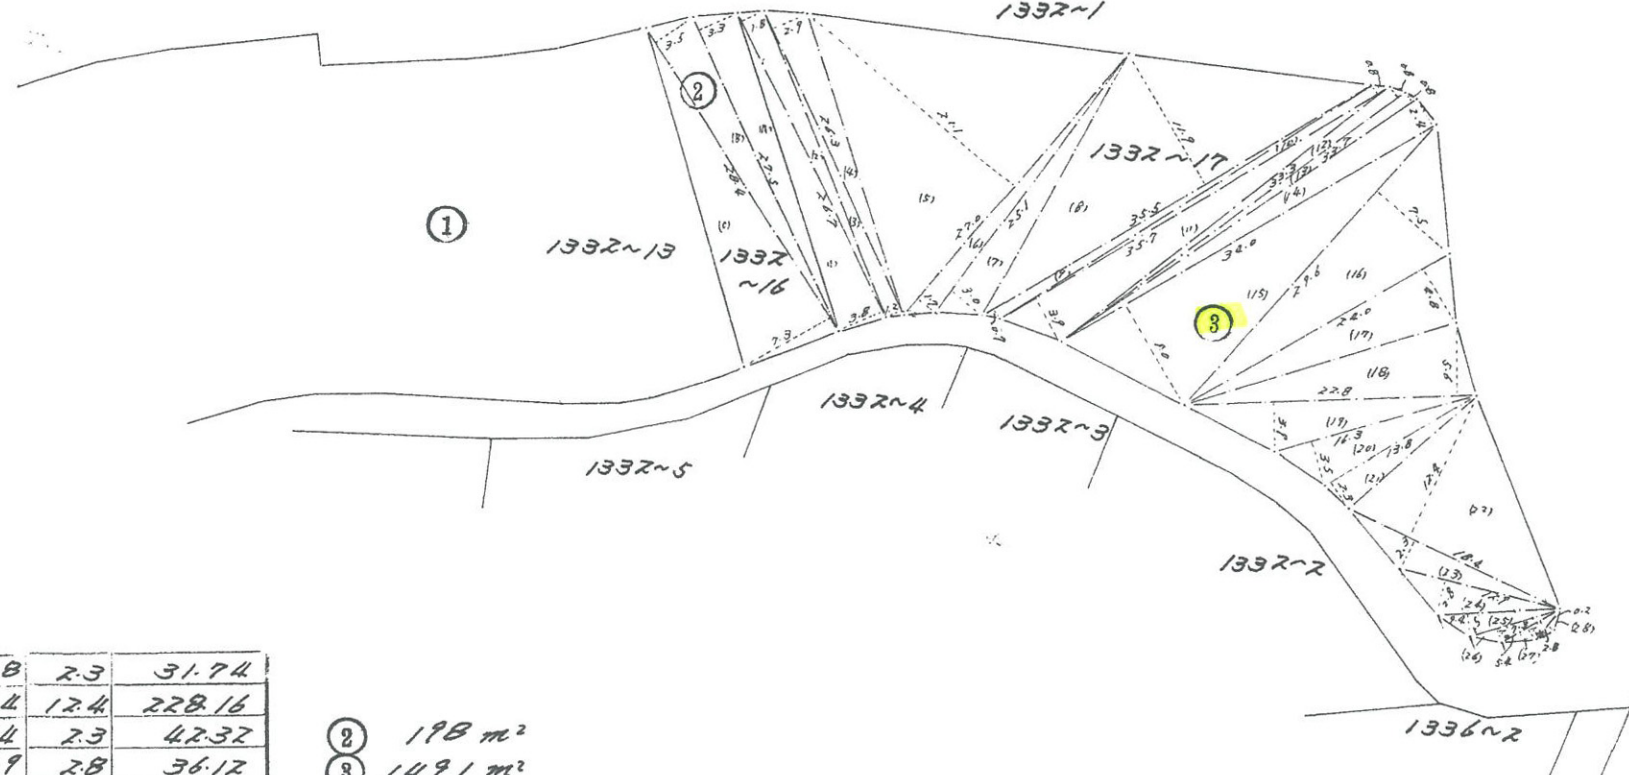

縮尺 1/600

(静岡県土地家屋調査士会指定用紙)

S 45. 7. 35