

1111341


土地積所測在量図

6/8

地番 2825-77 ~ 2825-100

土地の所在 那須郡那須町大字豊原乙字11東

5/7

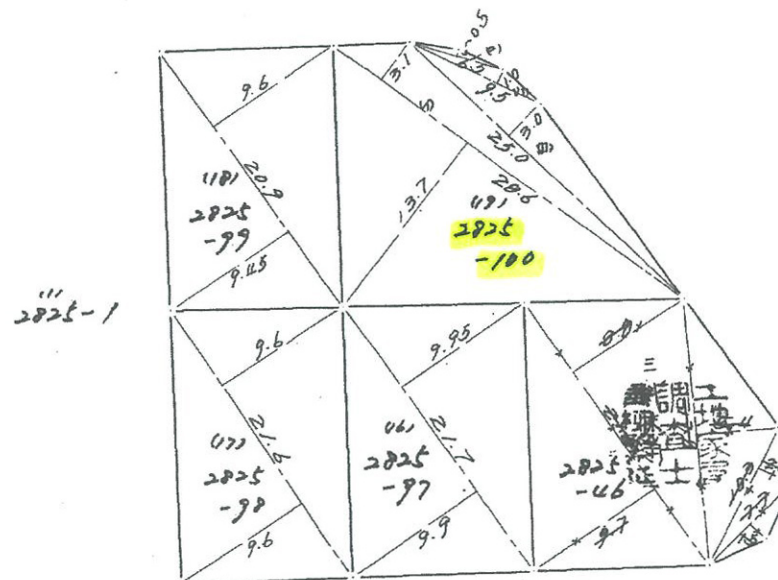

No.	底辺	高さ	面積
1	21.7	9.9 + 9.95 1/2	430.745
2	21.6	9.6 + 9.6 1/2	215.9725
3	20.7	9.45 + 9.6 1/2	199.0725
4	28.6	12.7 + 3.1	480.48
5	25.0	2.0	75.00
6	7.5	1.0	7.50
7	6.5	0.5	3.25
8		合計	568.23
9		1/2	284.115

昭和47年6月19日
作製年月日

作製者

黒磯市幸町四番一
土地家屋調査士 青柳繁樹

申請人

東京都豊島区西池袋一丁目拾八番式号
日拓観光株式会社
代表取締役 青木信義

SH 年 月 日 登記

縮尺 1/500

905.92 (日本土地家屋調査士会連合会用紙)

16