


440846



地番	1909番1 ～1909番6	地積測量図	1/3
土地の所在	津久井郡城山町川尻字横山		

神奈川県相模原市

土地所在図

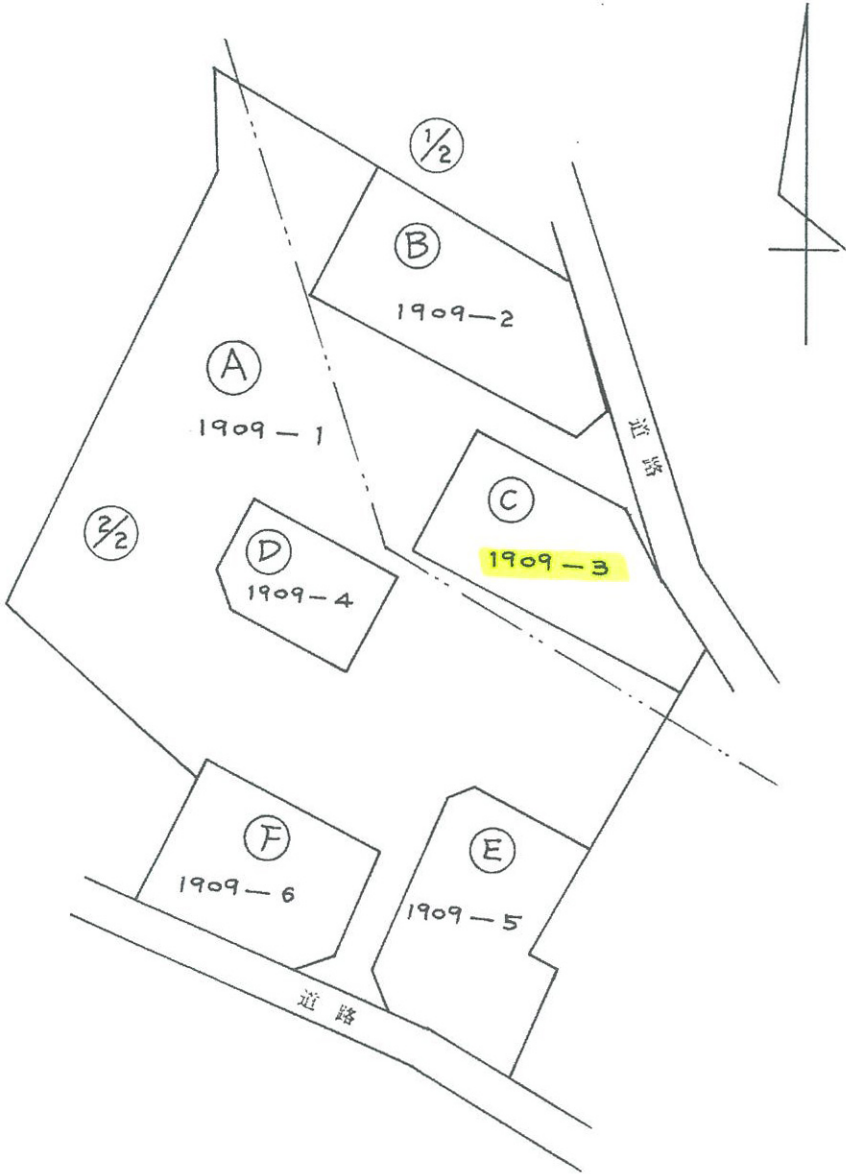

凡例	記号	境界標の種類別	記号	境界標の種類別	記号	境界標の種類別
	㊦	石杭	㊧	プラスチック杭		
	㊨	コンクリート杭	㊩	金属杭		
	㊬	金属鉄	㊭	刻印		

作製者	埼玉県入間市大字新久八五九番地 土地家屋調査士 田中達夫 (埼玉土地家屋調査士会印)	昭和56年2月5日作製
-----	--	-------------

申請人	安田智恵	縮尺	1/500
-----	------	----	-------

昭和五十六年貳月貳拾日

440847



前1909年 新同一

地番 1909番1-4-6
1909-2~1909番3

地積測量図

2/3

土地の所在 津久井郡城山町川尻字横山

神奈川県相模原市

1/2

昭和56年2月12日登記

求 積

① 1909番 1
1900.7354 - (B+C+D+E+F) = 1149.0151

② 1909番 2

10.825(	2.314	) $\frac{1}{2}$ =	12.524525
20.860(	9.342	) $\frac{1}{2}$ =	97.437060
18.005(	8.574	) $\frac{1}{2}$ =	77.187435
			1871.49020

③ 1909番 3

4.552(	1.236	) $\frac{1}{2}$ =	2.813136
7.560(	1.507	) $\frac{1}{2}$ =	5.696460
13.396(	0.911	) $\frac{1}{2}$ =	6.101878
20.820(	9.553	) $\frac{1}{2}$ =	99.446730
14.897(	7.330	) $\frac{1}{2}$ =	54.597505
			168.655709

地 積

① 1909番1	1149m ²
② 1909番2	187m ²
③ 1909番3	168m ²

凡例	記号	境界標の種別	記号	境界標の種別	記号	境界標の種別
	⑥	石 杭	⑦	プラスチック杭		
	⑧	コンクリート杭	⑨	金属杭		
	⑩	金属鉄	⑪	刻 印		

作製者

土地家屋調査士

田中達



昭和56年2月5日作製

(埼玉土地家屋調査士会用紙)

申請人

安 田 智 恵



縮尺

1/250

