

74415


地 番 ①, ~7,
472~3, ~4, ~5, ~6.

地 積 測 量 図 56.7.9

土地の所在 長生郡白子町関字南関向

求積表

附号	地 番	底 辺	高 サ	倍 面 積	面 積
①	472~1	11.57	2-3-4-5-6 = 7.5	1.82	104.5209
②	472~3	10.86	1.29	1.5	4364
		10.57	6.51	120.8907	
		10.57	2.37	174.0009	155.1640
③	472~4	16.95	2.09	120.1755	
		17.93	1.56	27.9708	
		17.93	0.37	150.0741	149.1102
④	472~5	17.70	0.22	125.4940	
		17.70	0.10	122.7060	125.1200
		17.55	2.97	139.8735	
⑤	472~6	17.55	6.94	121.7970	
		14.74	0.59	8.6966	135.18355
		8.30	12.27	101.8410	
⑥	472~7	23.45	12.76	299.2220	
		23.45	7.01	183.1225	
		19.16	1.83	35.0628	
		21.86	7.32	160.2522	389.86135

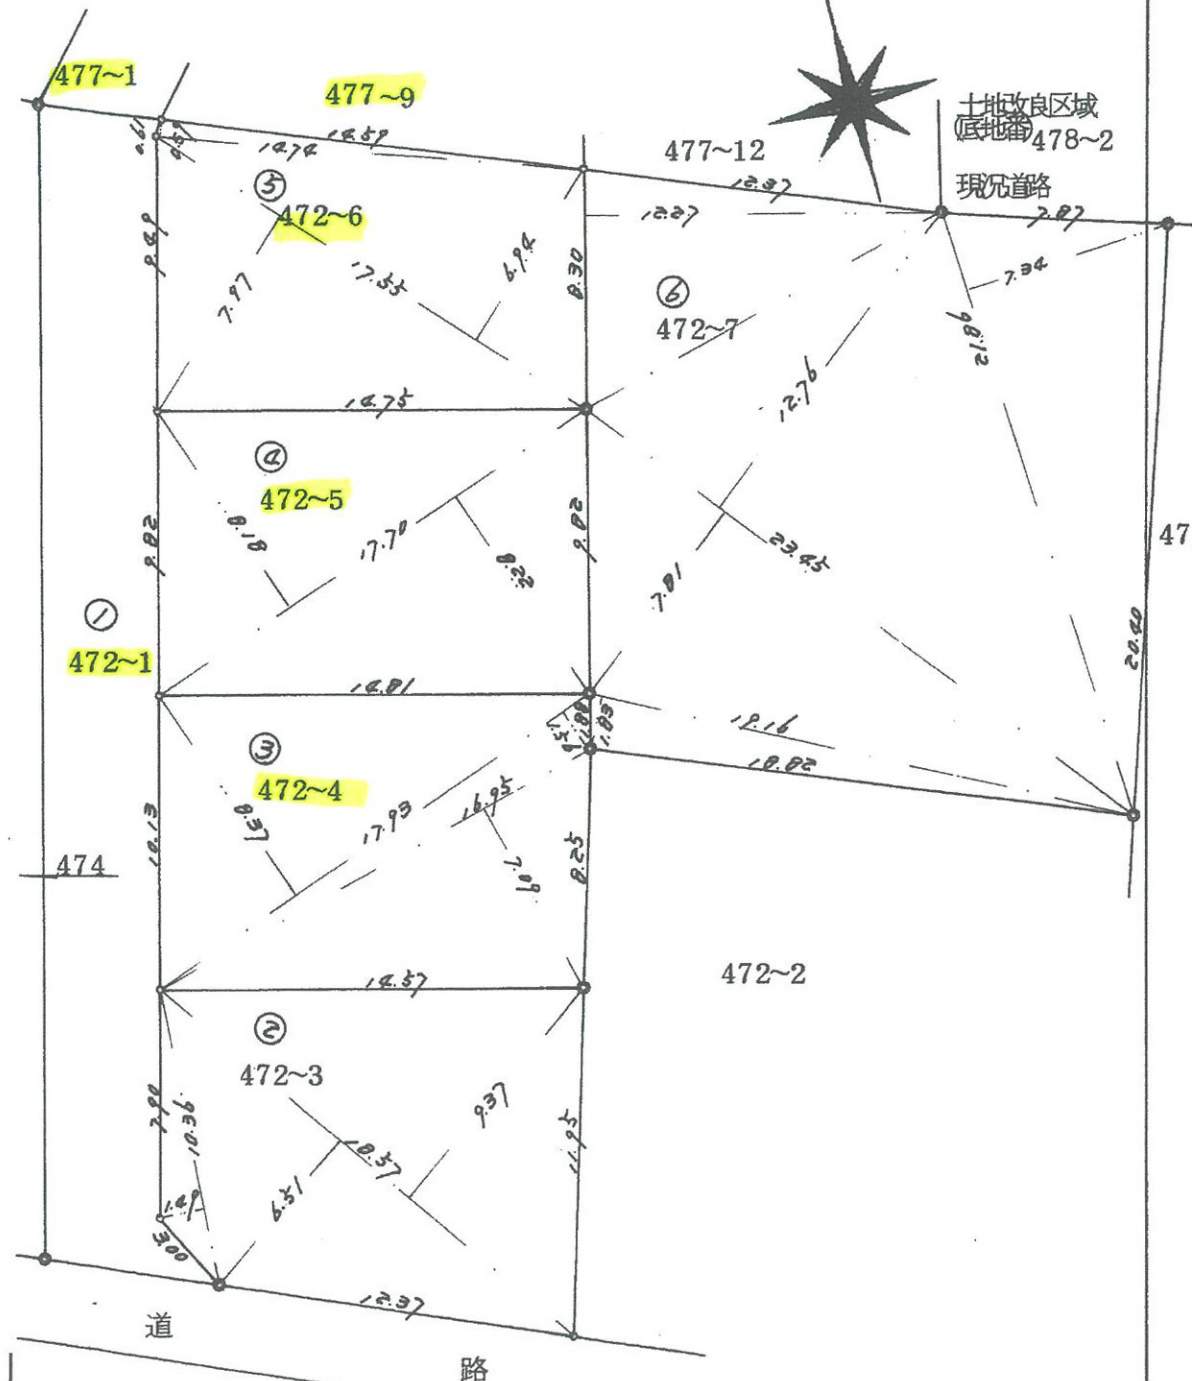

作製者 土地家屋調査士 千葉県東金市福俵337番地 稗田 勝 昭和56年 6月29日作製)

申請人 東 矢 昭 彦 (東矢) 縮尺 1/250

(千葉県土地家屋調査士会紙)