

116716


地番 3147~8 ~37 ~38 ~39

地積測量図 57.9.6

土地の所在 茂原市小林字東街都

求積表

| 附号 | 地番      | 底辺    | 高さ   | 倍面積      | 面積                     |
|----|---------|-------|------|----------|------------------------|
| ①  | 3147~8  | 5.06  | 1.06 | 5.3636   |                        |
|    |         | 16.37 | 2.00 | 66.2800  |                        |
|    |         | 16.04 | 1.06 | 29.0344  |                        |
|    |         | 9.01  | 2.37 | 32.1637  | 66.02185 <sup>m</sup>  |
| ②  | 3147~37 | 13.71 | 7.14 | 112.1694 |                        |
|    |         | 16.09 | 1.43 | 23.0087  |                        |
|    |         | 16.09 | 6.63 | 106.6767 | 120.9274 <sup>m</sup>  |
| ③  | 3147~38 | 16.43 | 7.00 | 115.0100 |                        |
|    |         | 16.43 | 7.03 | 115.5029 | 115.23645 <sup>m</sup> |
| ④  | 3147~39 | 16.09 | 7.51 | 126.0439 |                        |
|    |         | 10.54 | 7.16 | 132.7464 |                        |
|    |         | 7.06  | 3.43 | 26.9390  | 149.27505 <sup>m</sup> |

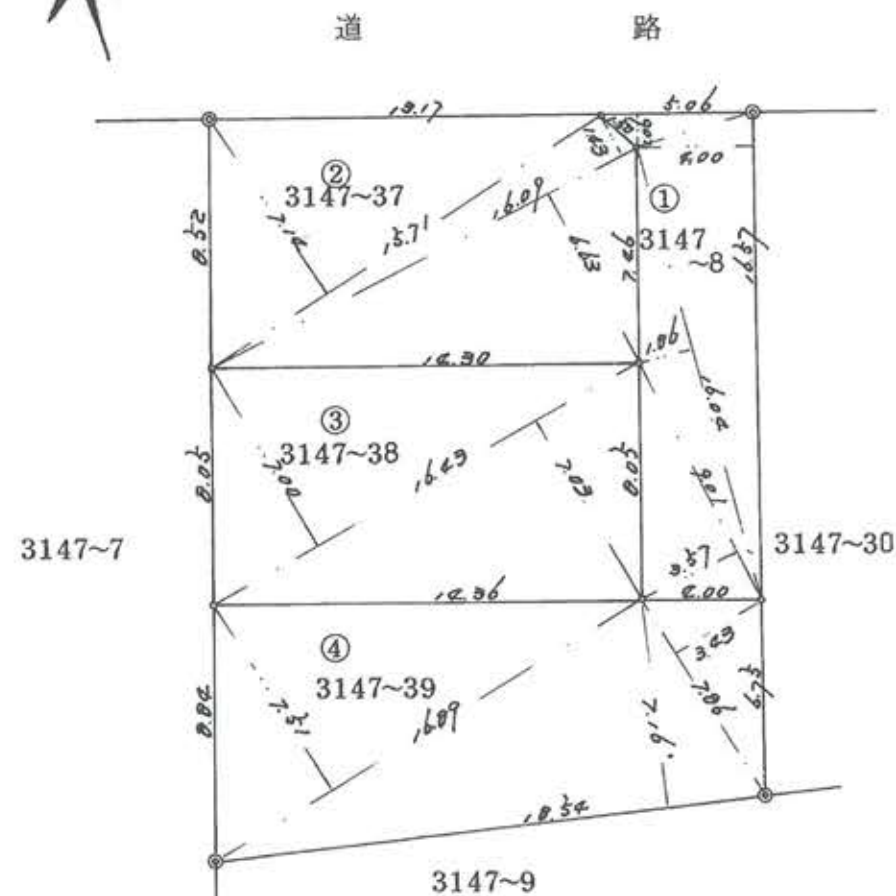

| 筆界点 | 境界標の種類    |
|-----|-----------|
| ●   | コンクリート境界標 |

作製者 土地家屋調査士 千葉県東金市福俣337番地 田勝敏 (昭和57年7月31日作製)

申請人 石井正路 (石井)

縮尺 1/250