


2090830

地 積 測 量 図

2/7

地 番 615番289, ~ - 301

土地の所在 矢板市荒井字清水尻

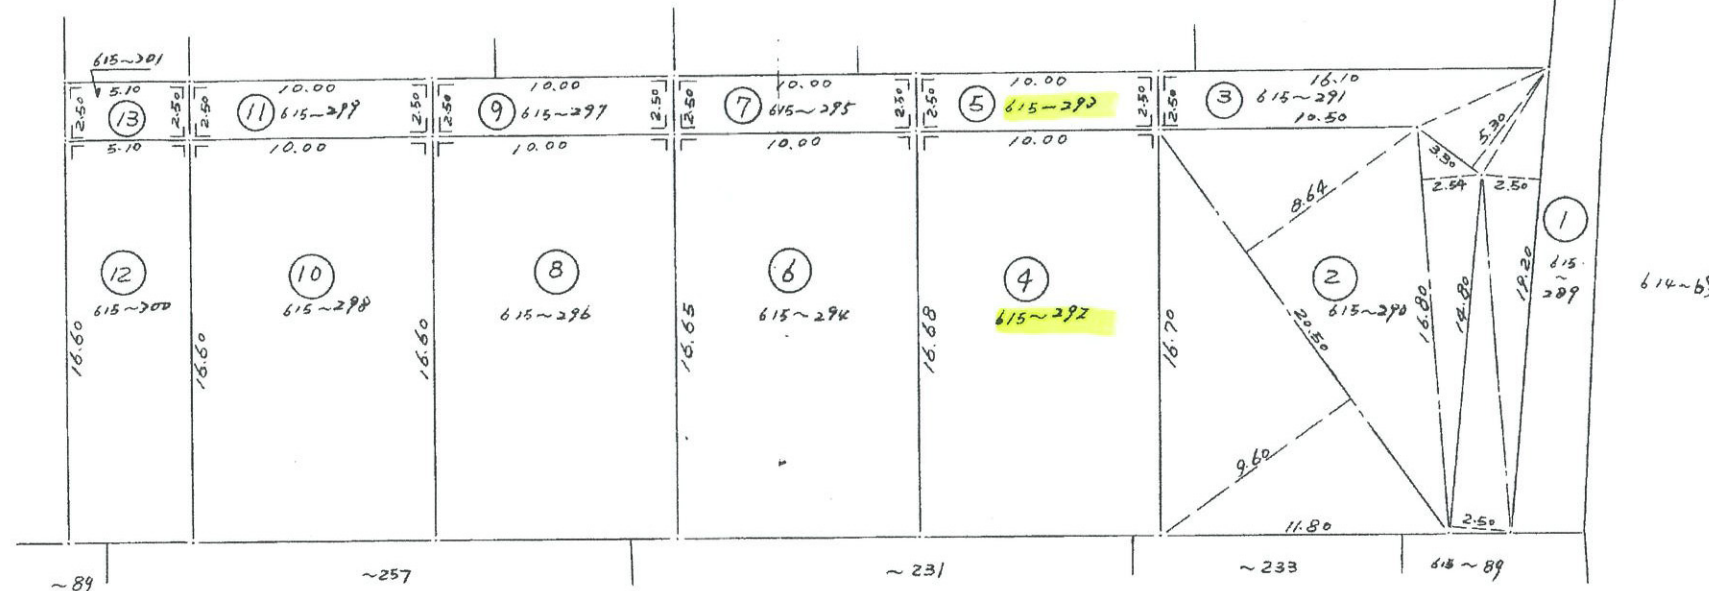

求 積

$$\textcircled{1} 5957.0570 - (\textcircled{2} + \dots + \textcircled{12}) = 370.2305 \text{ m}^2$$

$$\textcircled{2} \begin{array}{l} 20.50 \times (9.60 + 8.64) = 373.9200 \\ 16.80 \times 2.54 = 42.6720 \\ \hline 2) 416.5920 \\ 208.2960 \end{array}$$

$$\textcircled{3} \begin{array}{l} 2.50 \times (16.10 + 10.50) = 66.5000 \\ 3.30 \times 5.30 = 17.4900 \\ 19.20 \times 2.50 = 48.0000 \\ 14.80 \times 2.50 = 37.0000 \\ \hline 2) 168.9800 \\ 84.4900 \end{array}$$

$$\textcircled{4} 10.00 \times (16.68 + 16.70) = 333.8000$$

$$\textcircled{5} 2.50 \times 10.00 = 25.0000$$

$$\textcircled{6} 10.00 \times (16.65 + 16.68) = 333.3000$$

$$\textcircled{7} 2.50 \times 10.00 = 25.0000$$

$$\textcircled{8} 10.00 \times (16.60 + 16.65) = 332.5000$$

$$\textcircled{9} 2.50 \times 10.00 = 25.0000$$

$$\textcircled{10} 10.00 \times 16.60 = 166.0000$$

$$\textcircled{11} 10.00 \times 2.50 = 25.0000$$

$$\textcircled{12} 5.10 \times 16.60 = 84.6600$$

$$\textcircled{13} 5.10 \times 2.50 = 12.7500$$

地 積

①	615~289	370.23
②	" ~ 290	208.29
③	" ~ 291	84.49
④	" ~ 292	166.90
⑤	" ~ 293	25.00
⑥	" ~ 294	166.65
⑦	" ~ 295	25.00
⑧	" ~ 296	166.25
⑨	" ~ 297	25.00
⑩	" ~ 298	166.00
⑪	" ~ 299	25.00
⑫	" ~ 300	84.66
⑬	" ~ 301	12.75

昭和 48 年 7 月 5 日

作 製 者

測量士 大 口 栃木県今市市吉



申 請 人

東京都立川市羽衣町二ノ一ノ十六
大和観光開発株式会社
代表取締役 浅見和

縮 尺 1/300

SH 年 月 日 登記

縮 尺 1/